


SECCION CONSTRUCTIVA DE VIAL TIPO ESC: 1/25

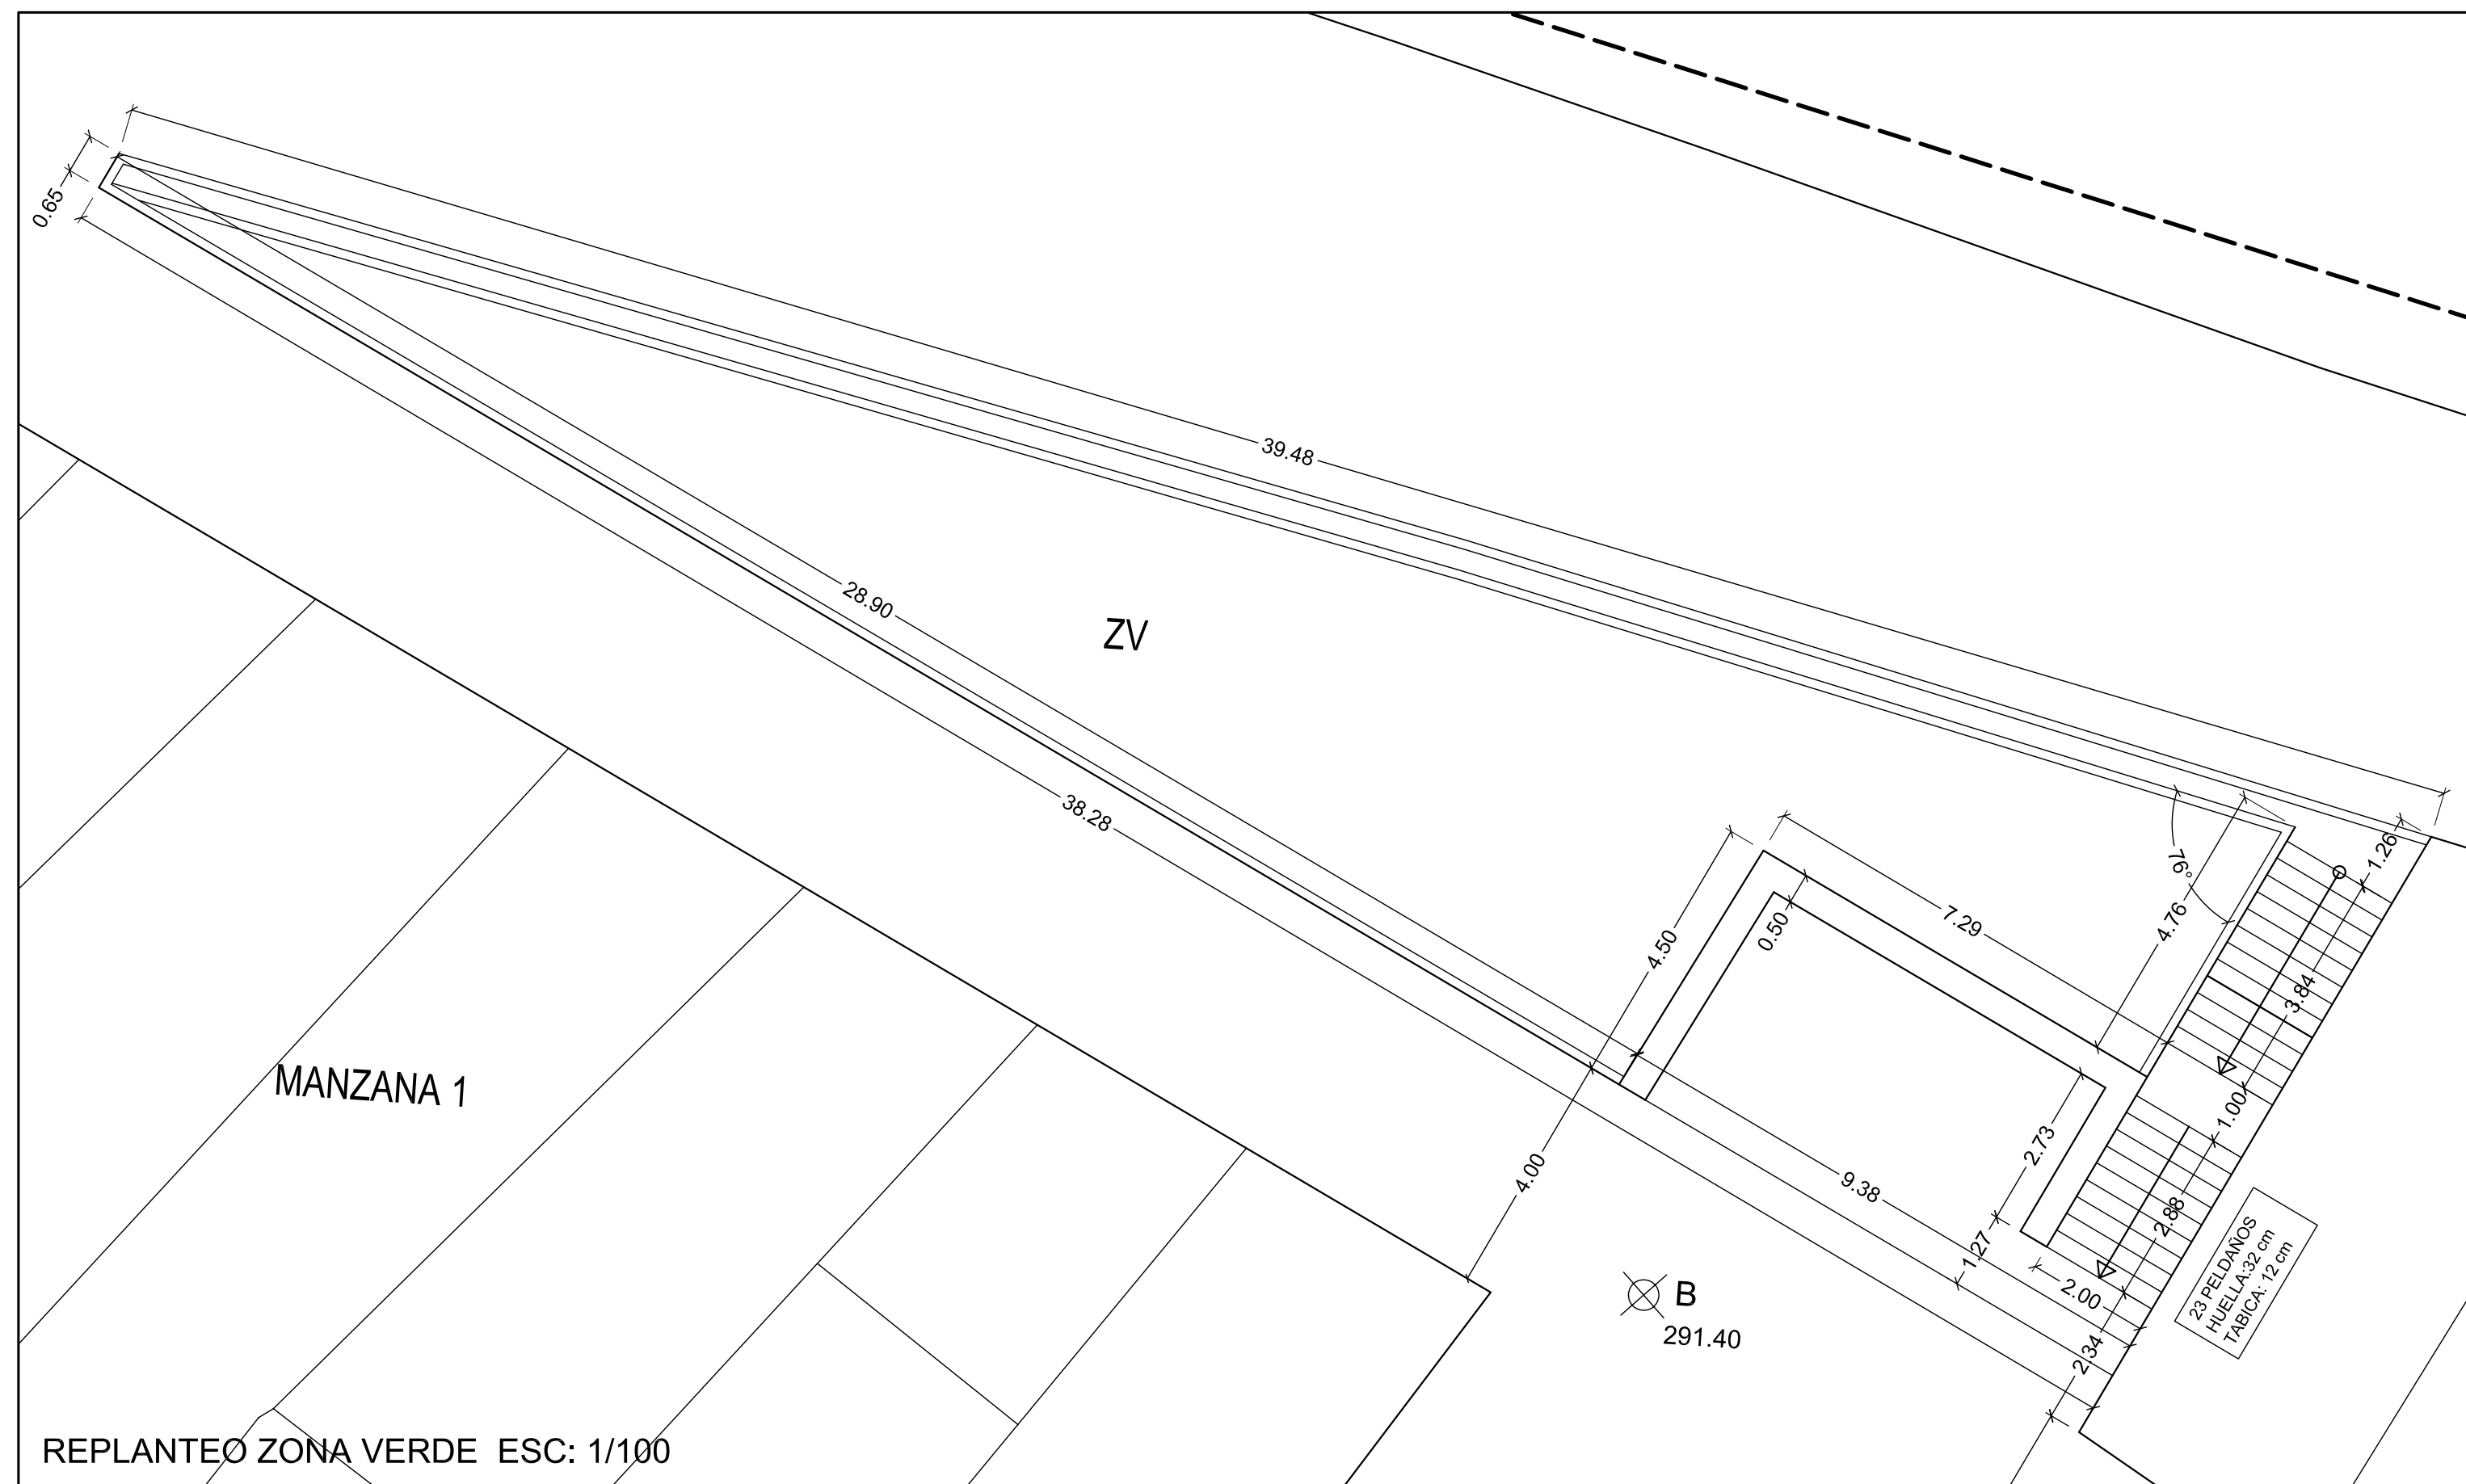

PROYECTO DE EJECUCION:		FECHA:
URBANIZACION UE-CALLE SENIA		JULIO-08
PROMOTOR:		REF:
AYUNTAMIENTO DE BENLLOCH		08-06
EMPLAZAMIENTO:		MODIFICACIONES:
C/ SENIA DE BENLLOCH (CASTELLON)		
PLANO:		ESCALA:
SEC. CONSTRUCTIVA VIAL TIPO, REPLANTEO DE Z. VERDE Y SEC. DE CRUCE DE CALZADA		1/25 Y 1/100
ARQUITECTO:		Nº
JOSE L. CALABUIG ORTUÑO COLEGIADO: 4.208		U-13