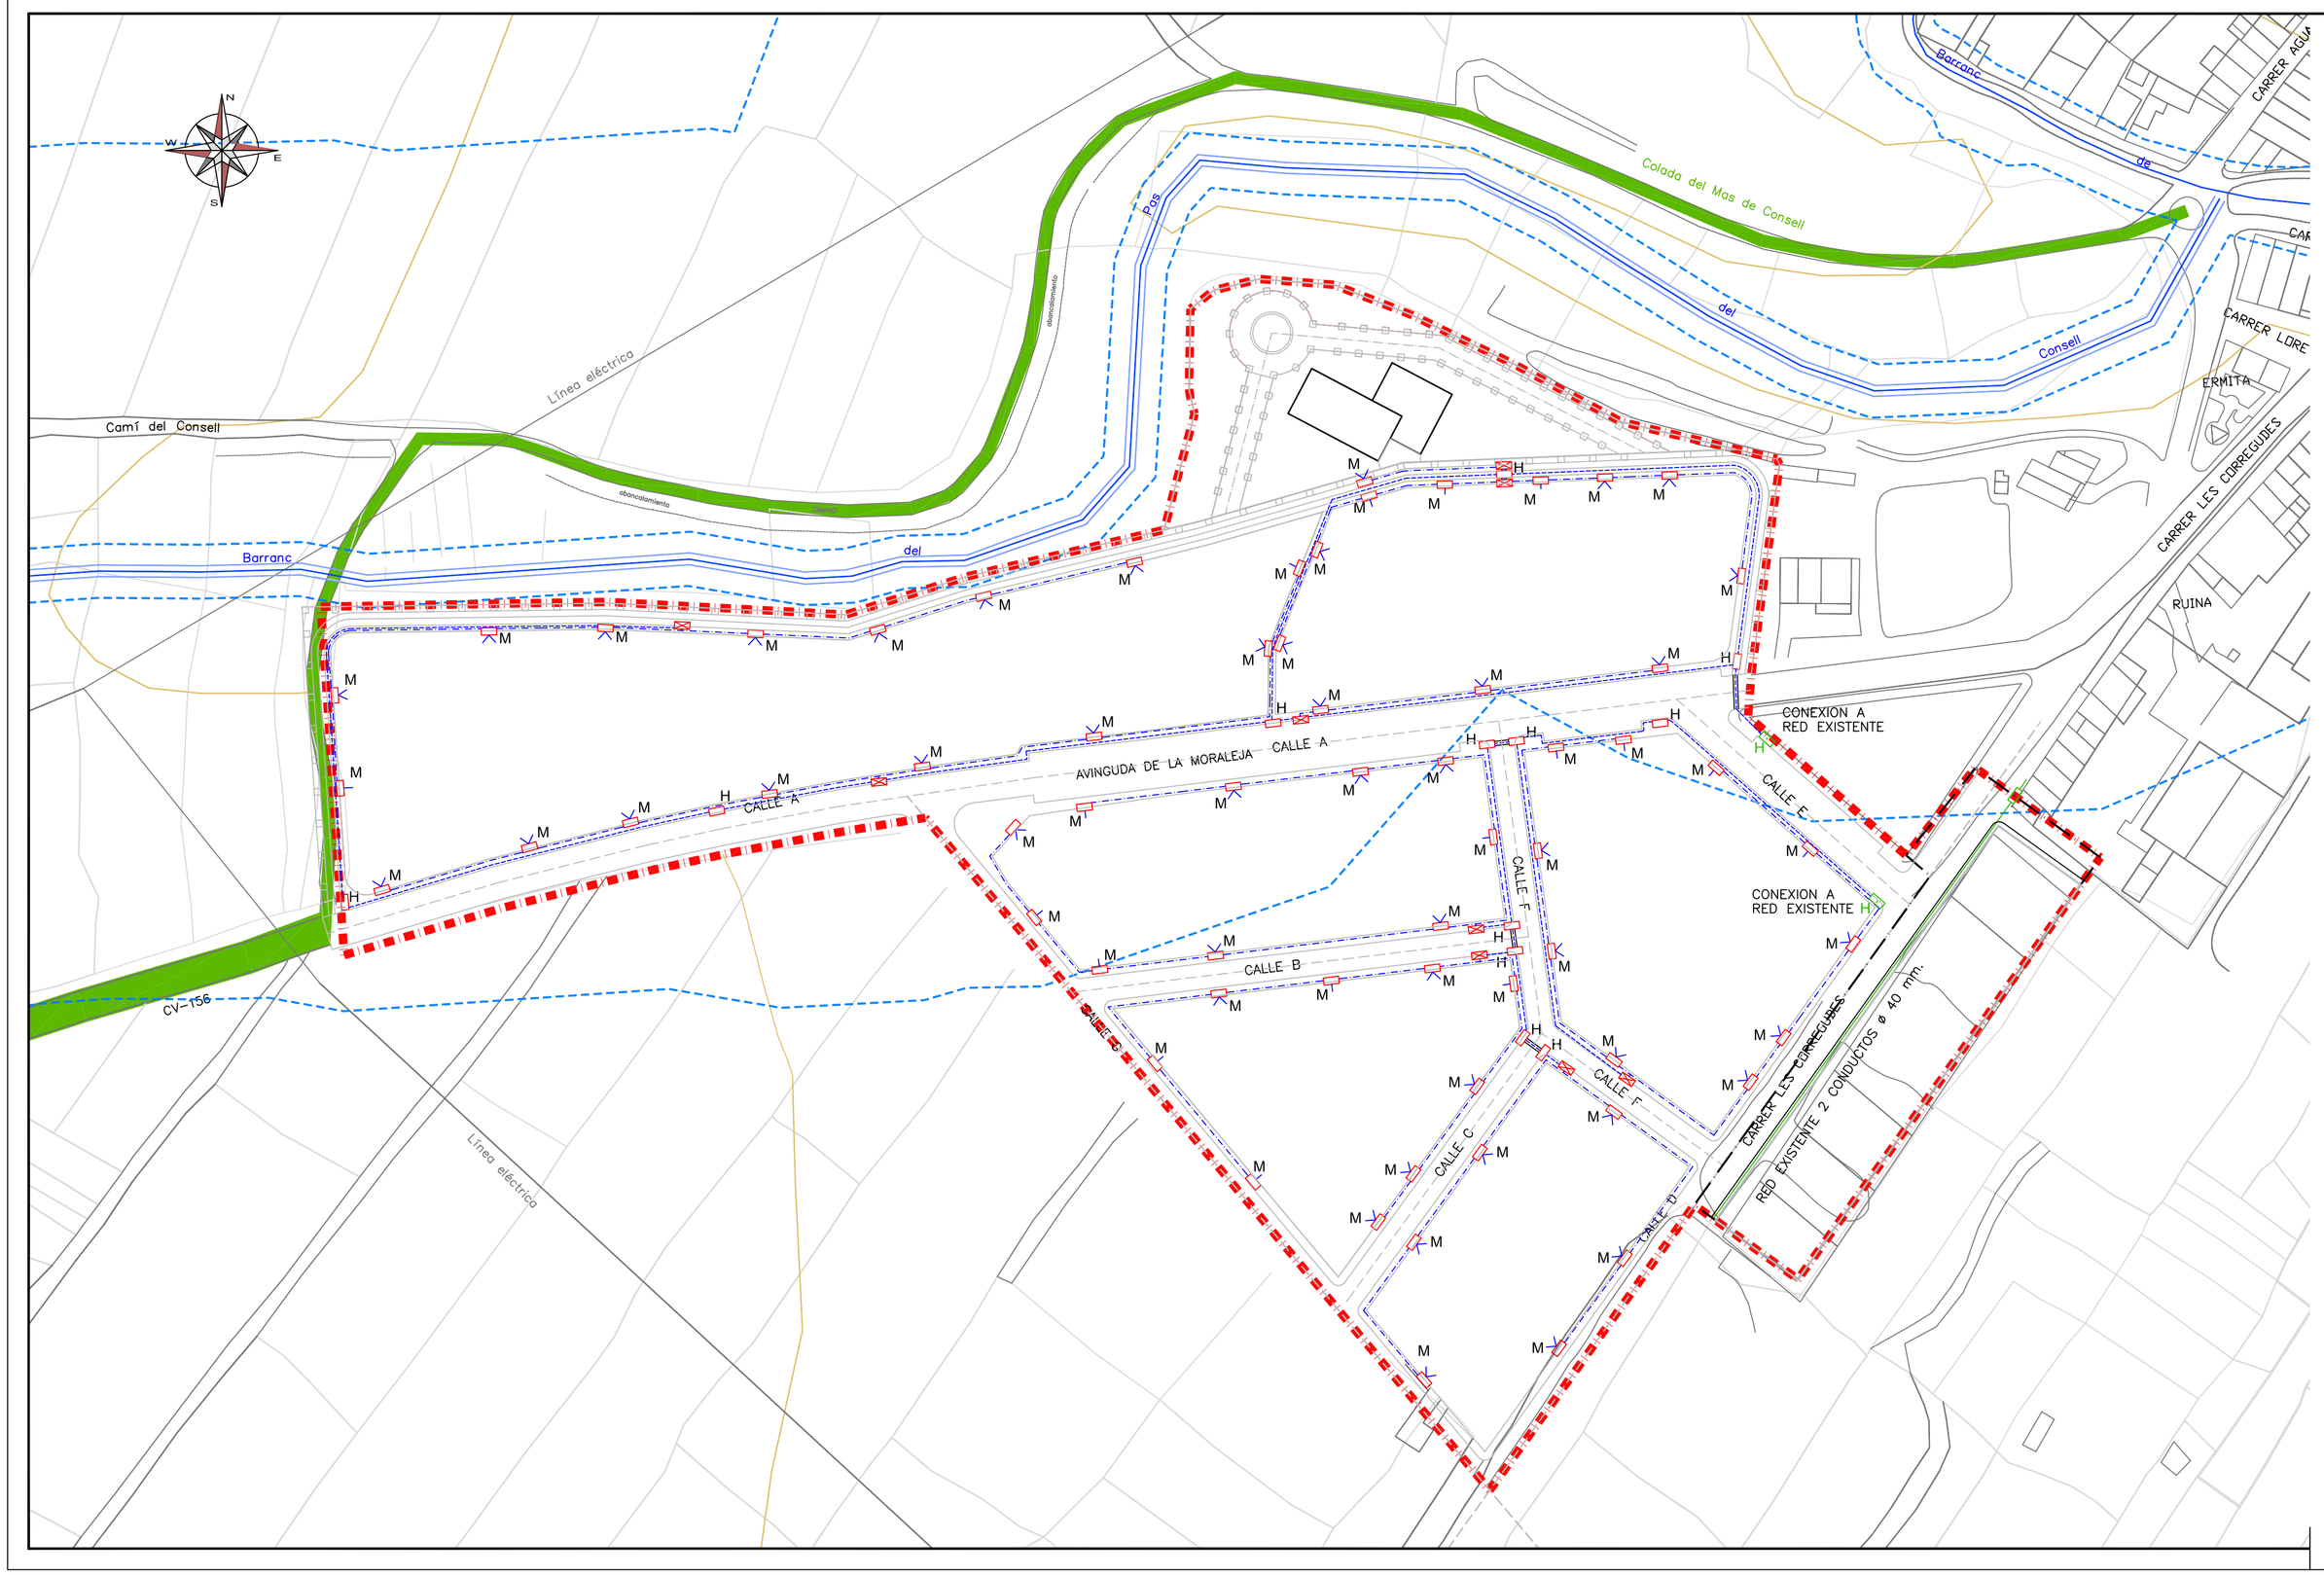

LEYENDA

- CANALIZACIÓN DE LA RED TELEFÓNICA (n cond. Ø 110)
- CANALIZACIÓN DE LA RED TELEFÓNICA (n cond. Ø 63)
- CANALIZACIÓN EXISTENTE DE LA RED TELEFÓNICA
- CCONDUCCIÓN REFORZADA
- ACOMETIDAS 1 C 40
- M ARQUETA TIPO "M"
- H ARQUETA TIPO "H"
- PEDESTAL - ARMARIO DISTRIBUCIÓN ACOMETIDAS

DELIMITACIÓN DEL SECTOR

AJUNTAMENT DE BENLLOCH

PROYECTO DE URBANIZACIÓN PAI VALL D´ALBA

ESTUDIO DE ARQUITECTURA S.L.
ARQUITECTO:
JOSÉ TOMÁS PASTOR PUIG

PLANO DE:

RED TELEFONIA

ESCALA: 1 : 1.000

FECHA: DICIEMBRE 2008

NUMERO: 14