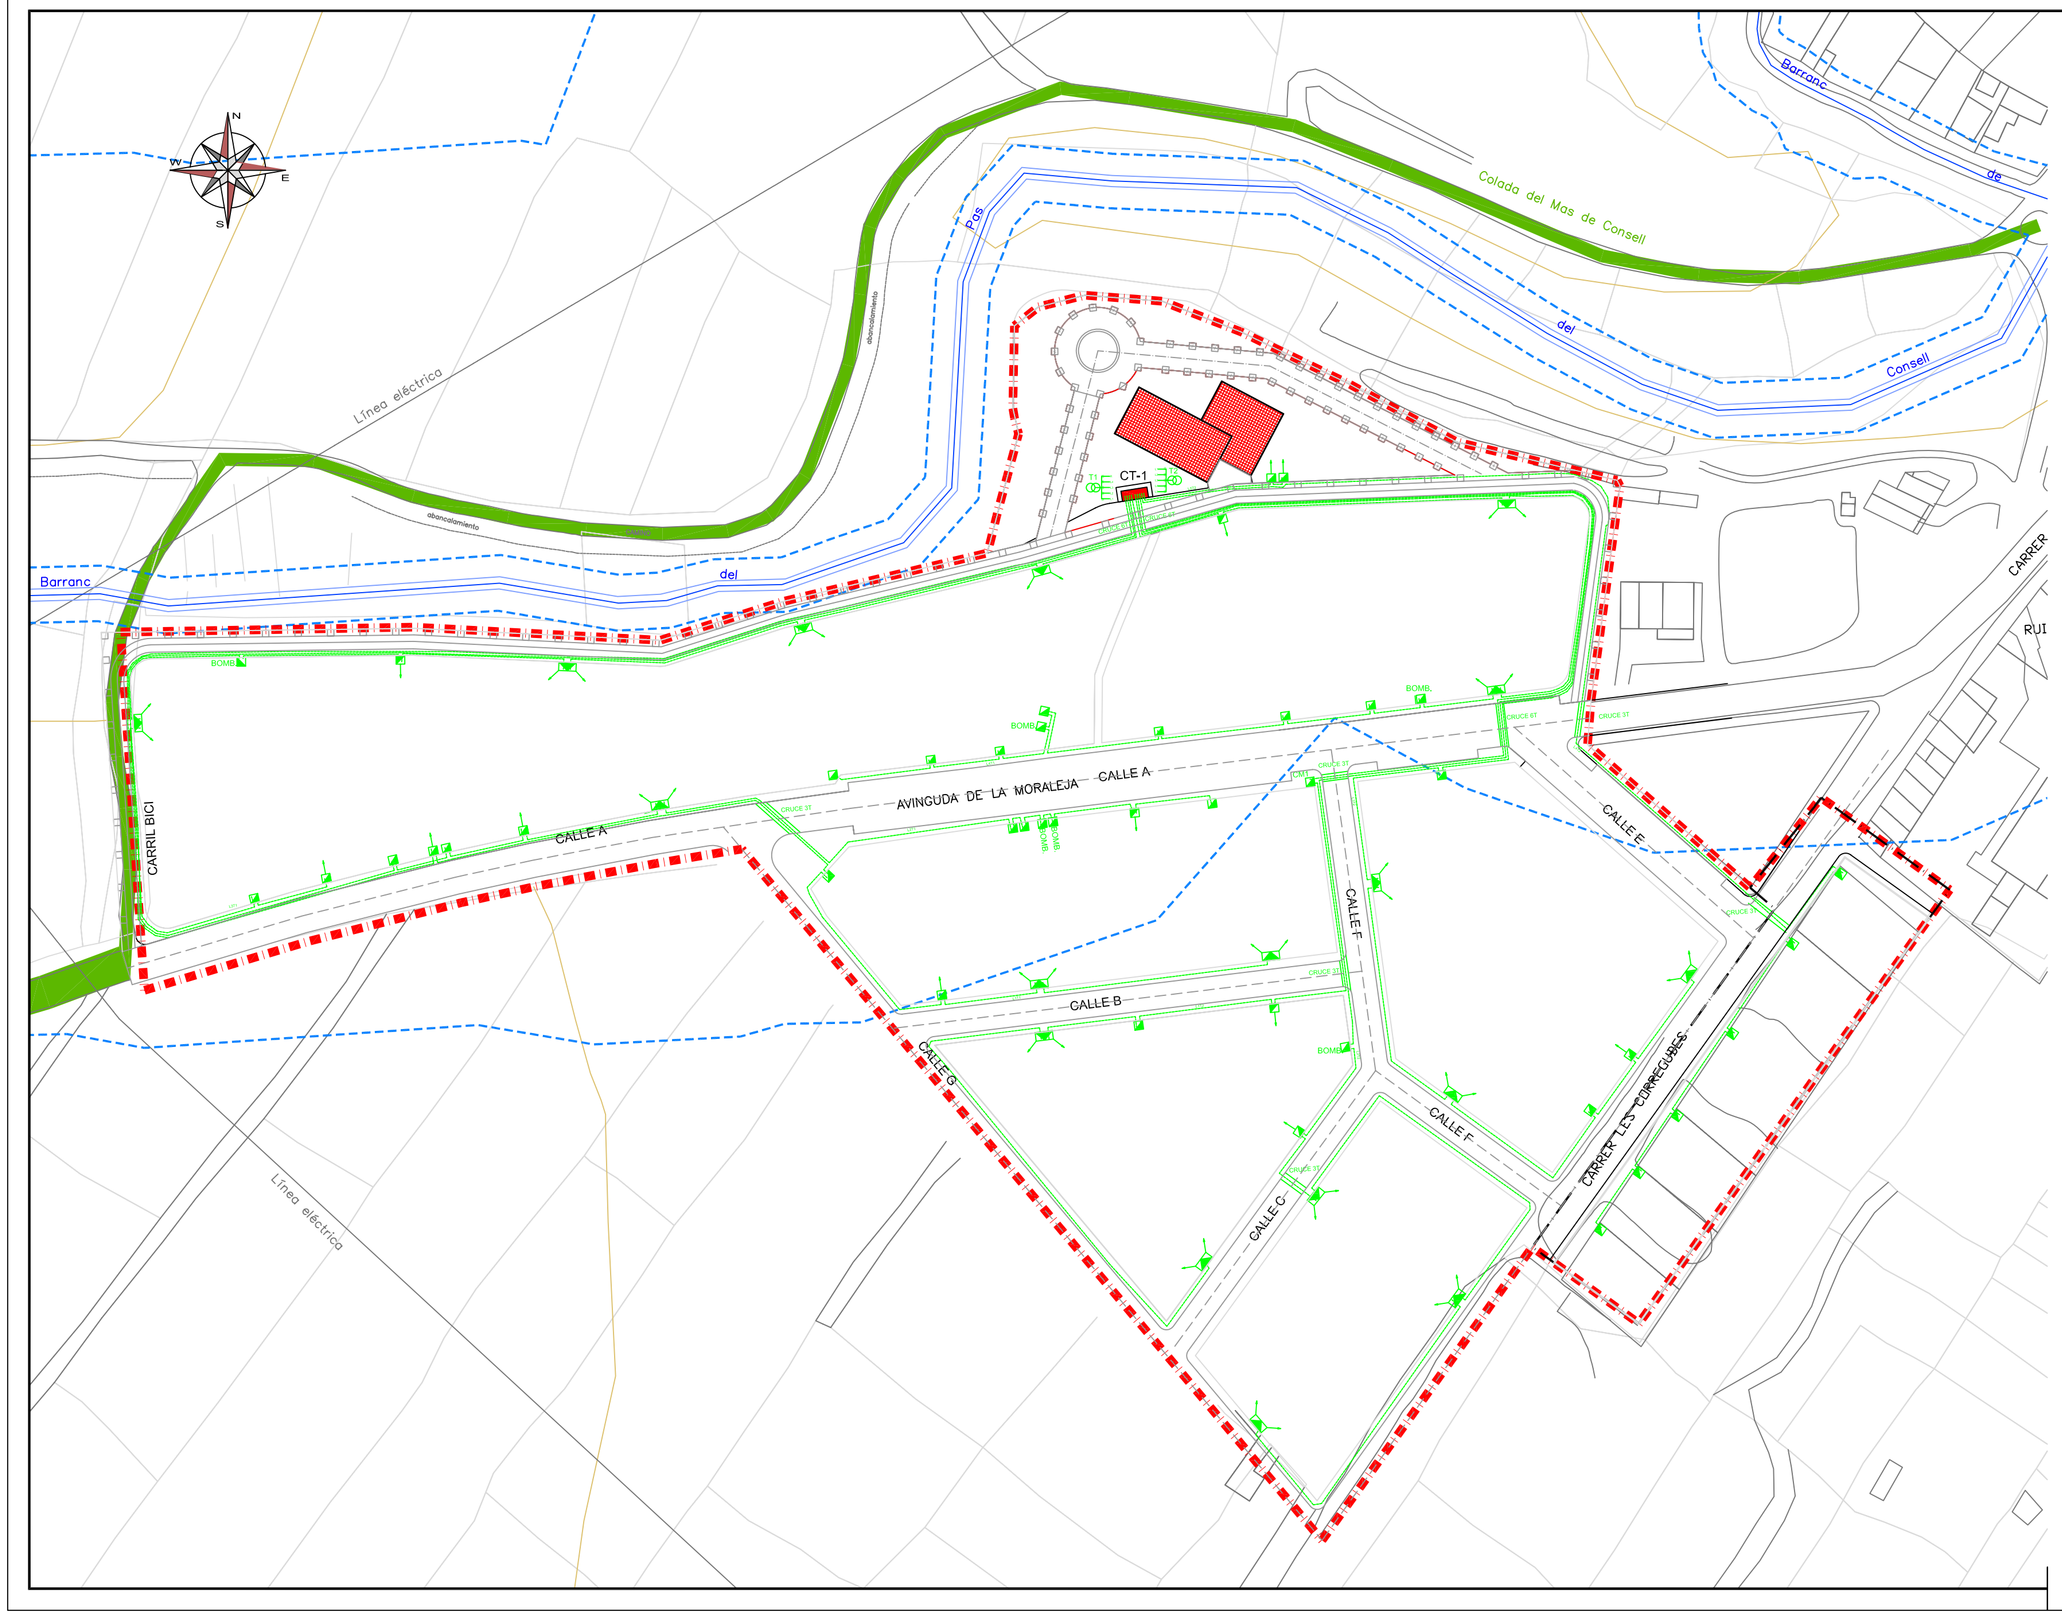

LEYENDA:

AS–400A A INSTALAR
ABONADO EXIST.

CPM3+AS–400A A INSTALAR
1–ABONADOS

CPM3+AS–400A A INSTALAR
2–ABONADOS

LSBT RV 0.6/1KV 3x240mm2+150mm2AL
A INSTALAR

DELIMITACIÓN DEL SECTOR

AJUNTAMENT DE BENLLOCH

PROYECTO DE URBANIZACIÓN PAI VALL D´ALBA

ESTUDIO DE ARQUITECTURA S.L.

ARQUITECTO:

JOSÉ TOMÁS PASTOR PUIG

PLANO DE:

RED ELECTRICA INSTALACIONES DE BT PROYECTADA

ESCALA: 1 : 1.000

FECHA: DICIEMBRE 2008

NUMERO: **18**