

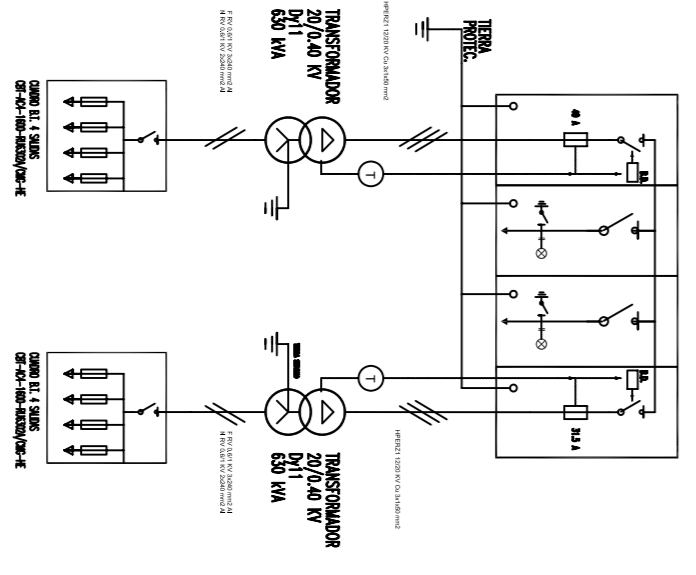
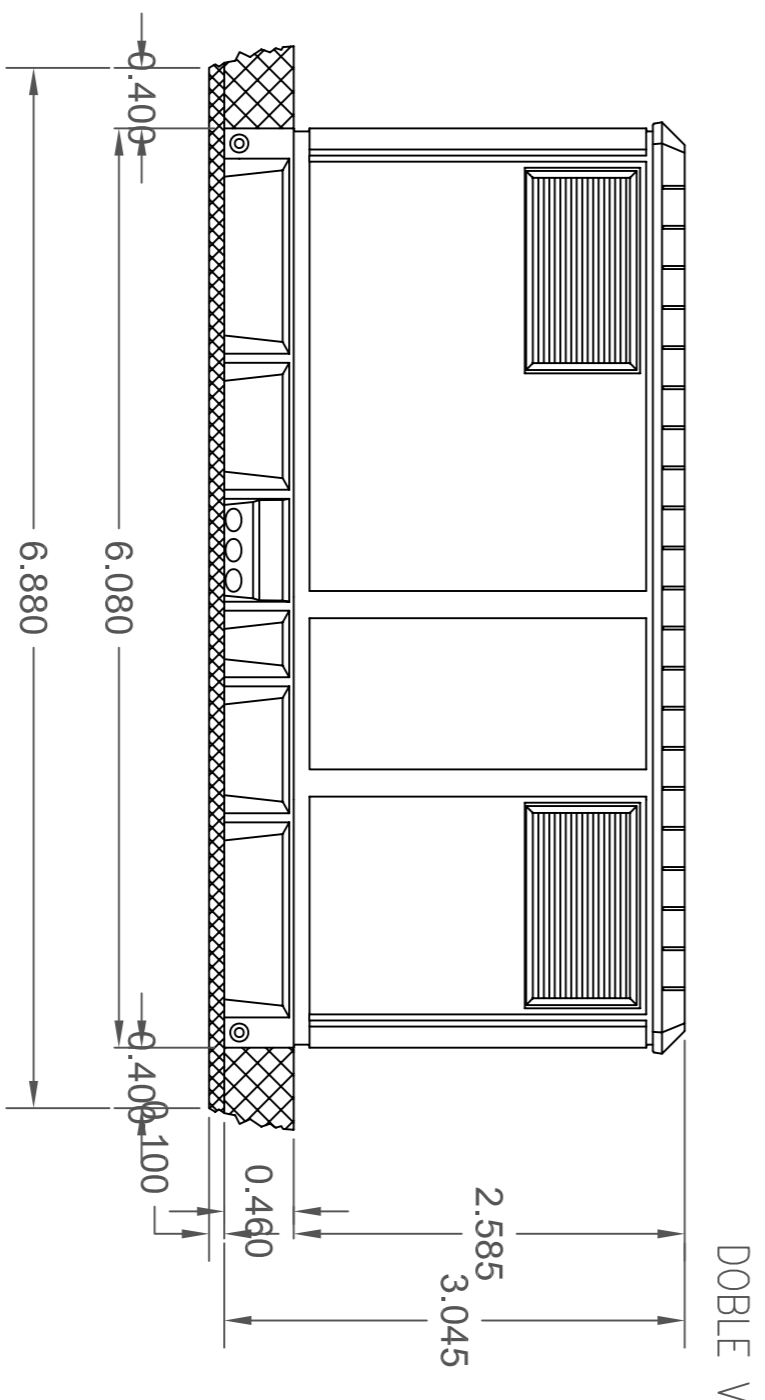
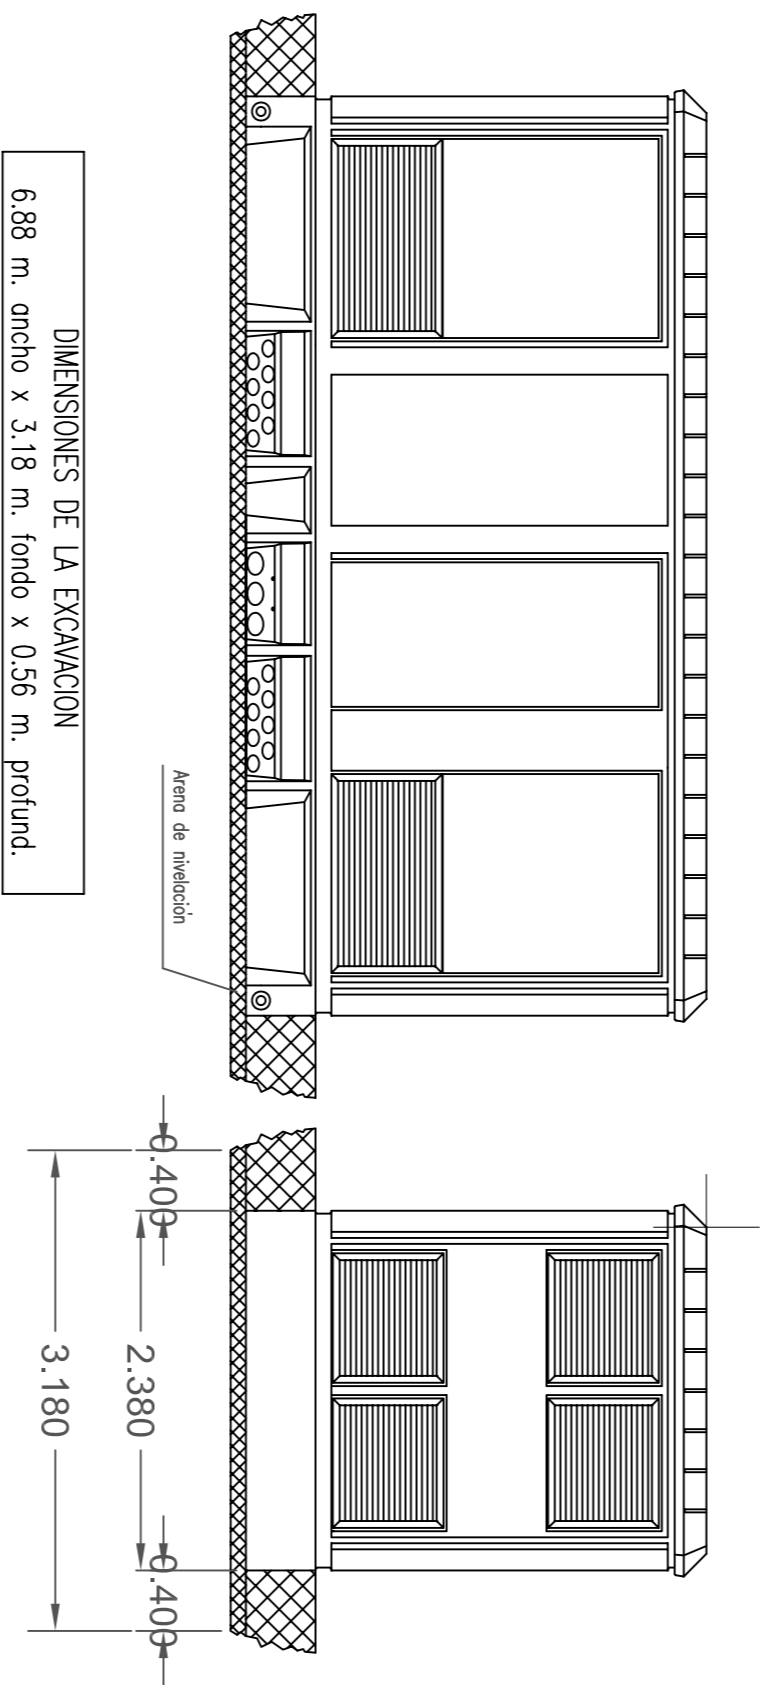



**CT DE COMPAÑIA 2L 2X630 KVA**  
E 1/50

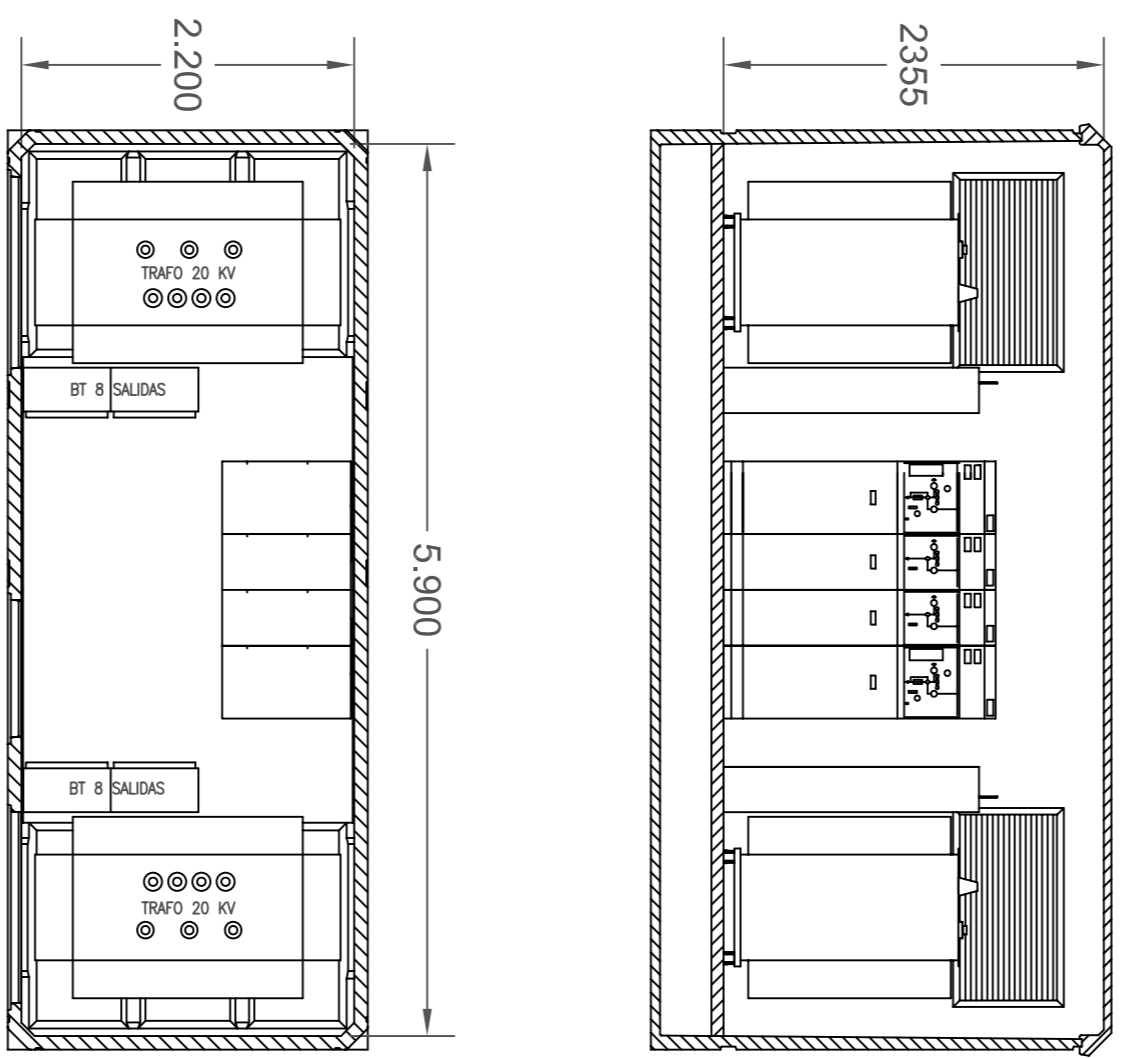

**ESQUEMA DE TIERRAS**  
E 1/200

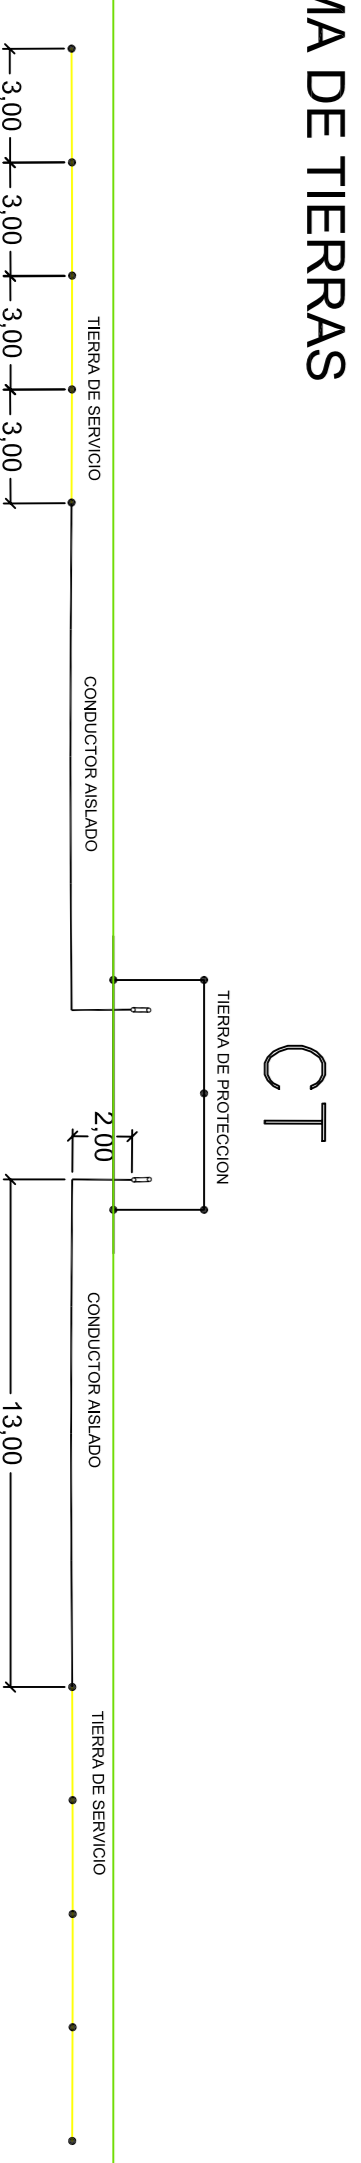

**PARCELA CT DE COMPAÑIA**  
E 1/100

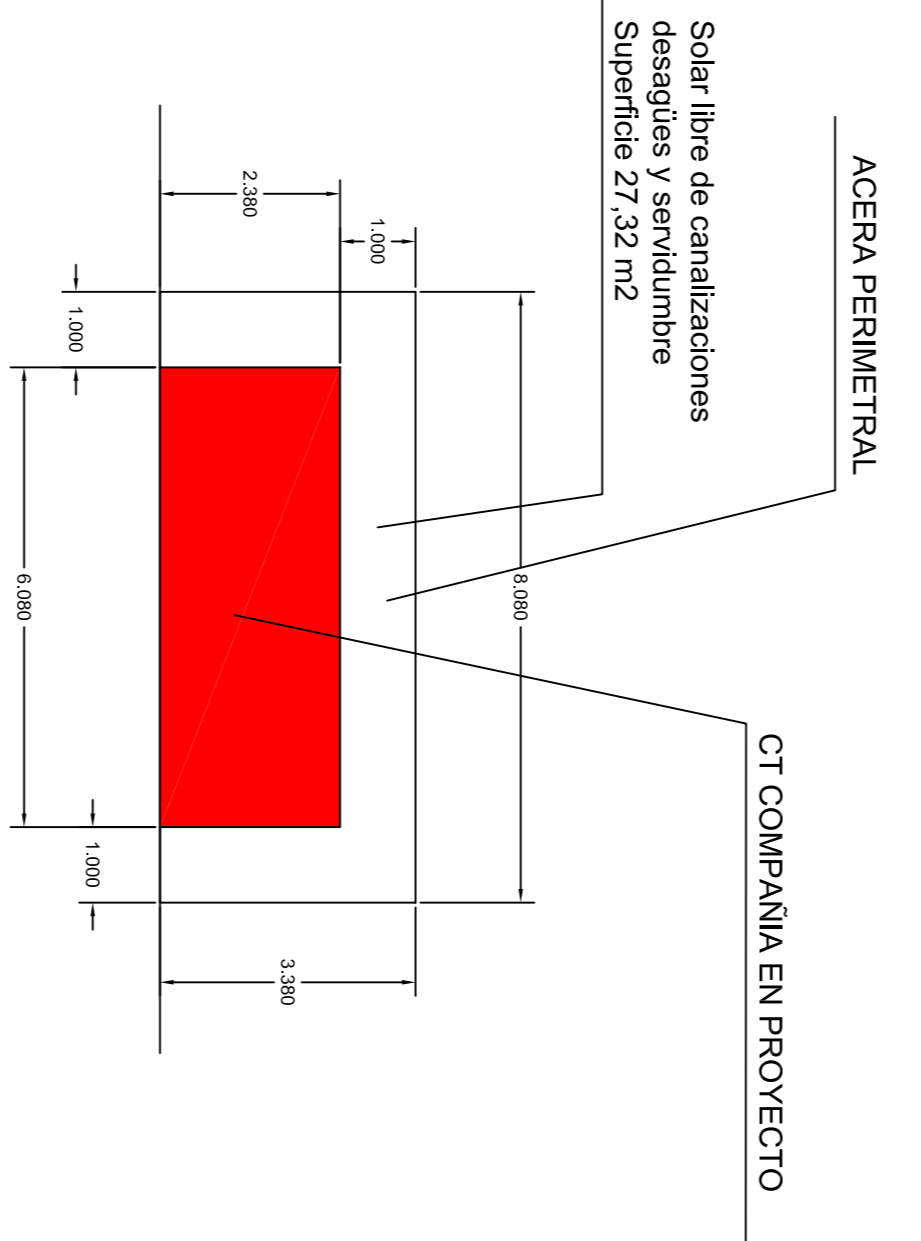

**AJUNTAMENT DE BENLLOCH**

**PROYECTO DE URBANIZACIÓN**  
**PAI VALL D'ALBA**

 Ayuntamiento de Benlloch Equipo de Análisis Urbanística José Tomás Pastor Puig	PLANO DE:	ESCALA:
	DETALLES CENTRO TRANSFORMADOR	FECHA: DICIEMBRE 2008