PERFIL LONGITUDINAL CIRCUNVALACION - PEATONAL

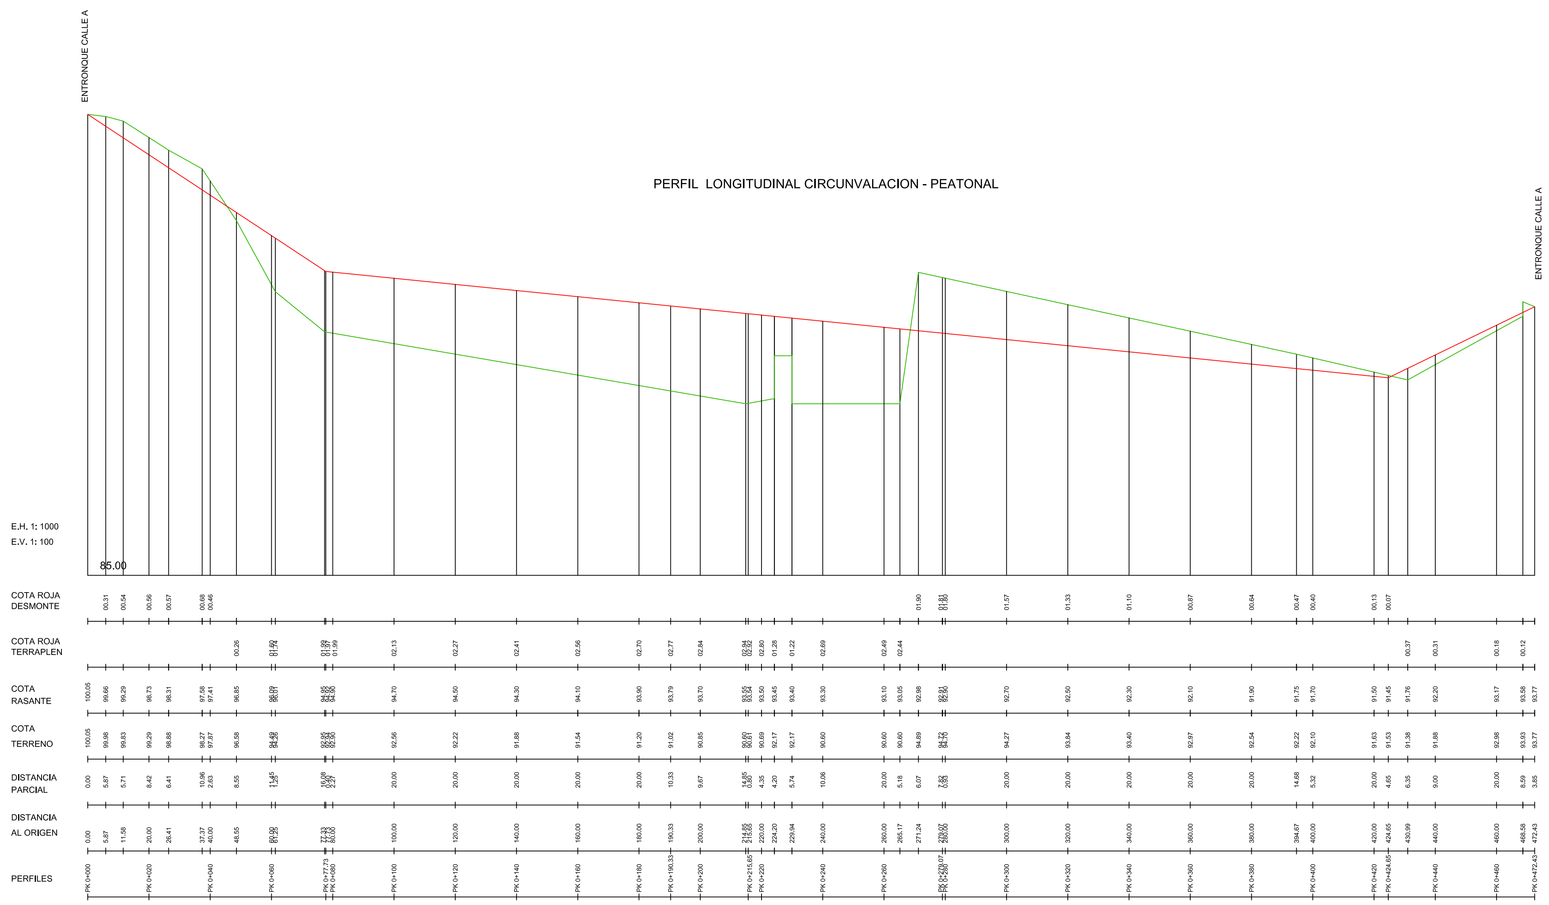

PERFIL LONGITUDINAL CALLE B

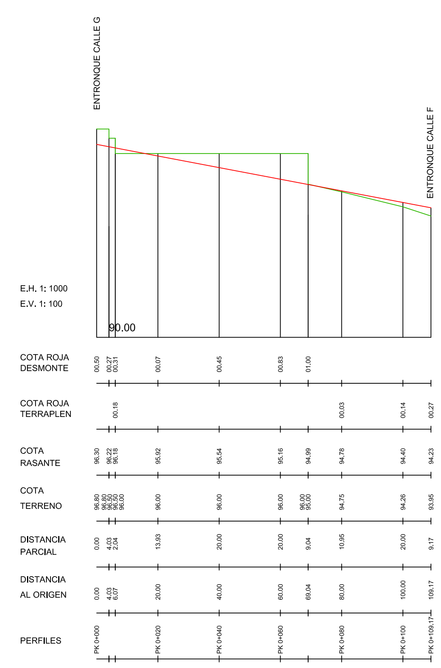

PERFIL LONGITUDINAL CALLE C

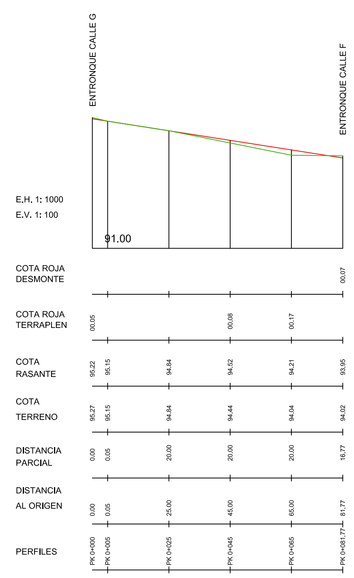

PERFIL LONGITUDINAL CALLE D

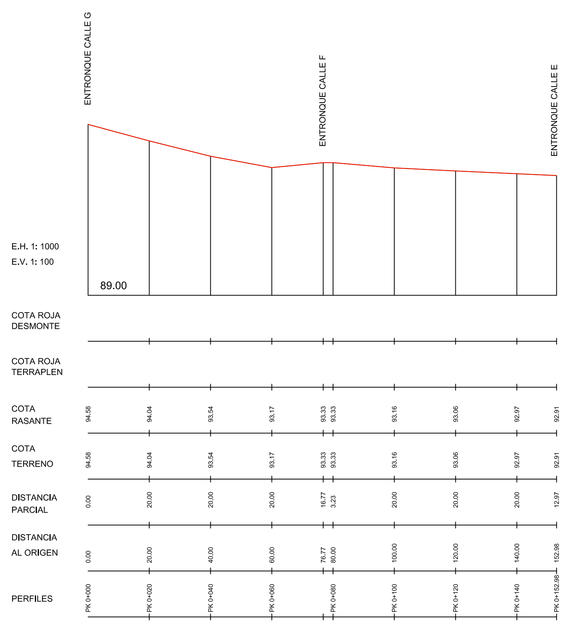

PERFIL LONGITUDINAL CALLE E

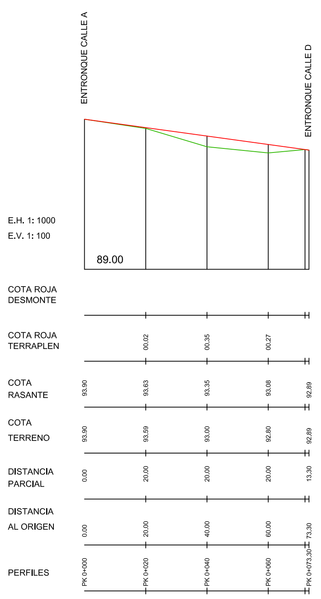

PERFIL LONGITUDINAL CALLE F

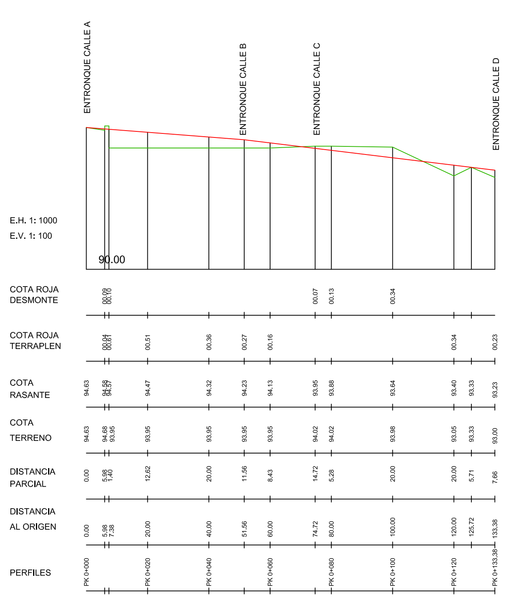

PERFIL LONGITUDINAL CALLE G

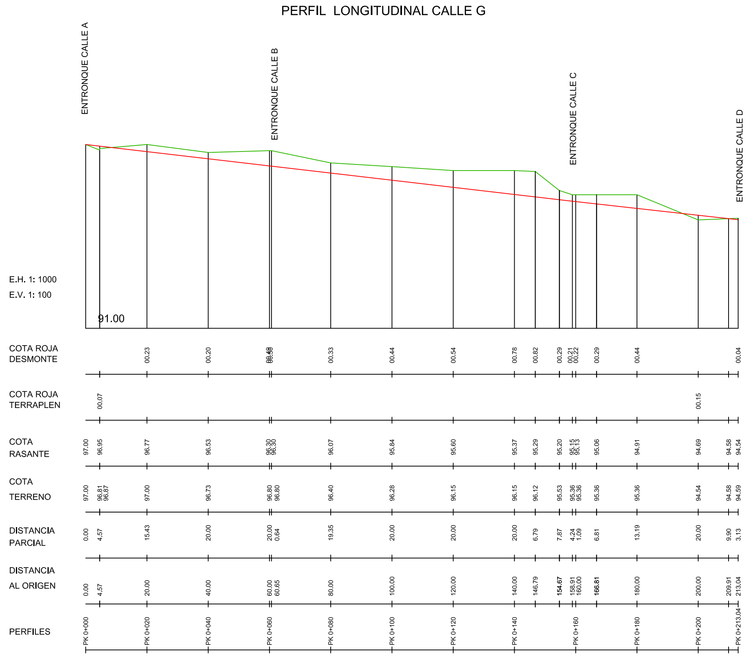

AJUNTAMENT DE BENLLOCH

PROYECTO DE URBANIZACIÓN PAI VALL D´ALBA

ESTUDIO DE ARQUITECTURA S.L.

ARQUITECTO:

JOSÉ TOMÁS PASTOR PUIG

PLANO DE:

PERFILES LONGITUDINALES

ESCALA:	1 : 1.000
FECHA:	DICIEMBRE 2008
NUMERO:	26