




PERFILESTRANSVERSALES CALLE PEATONAL A

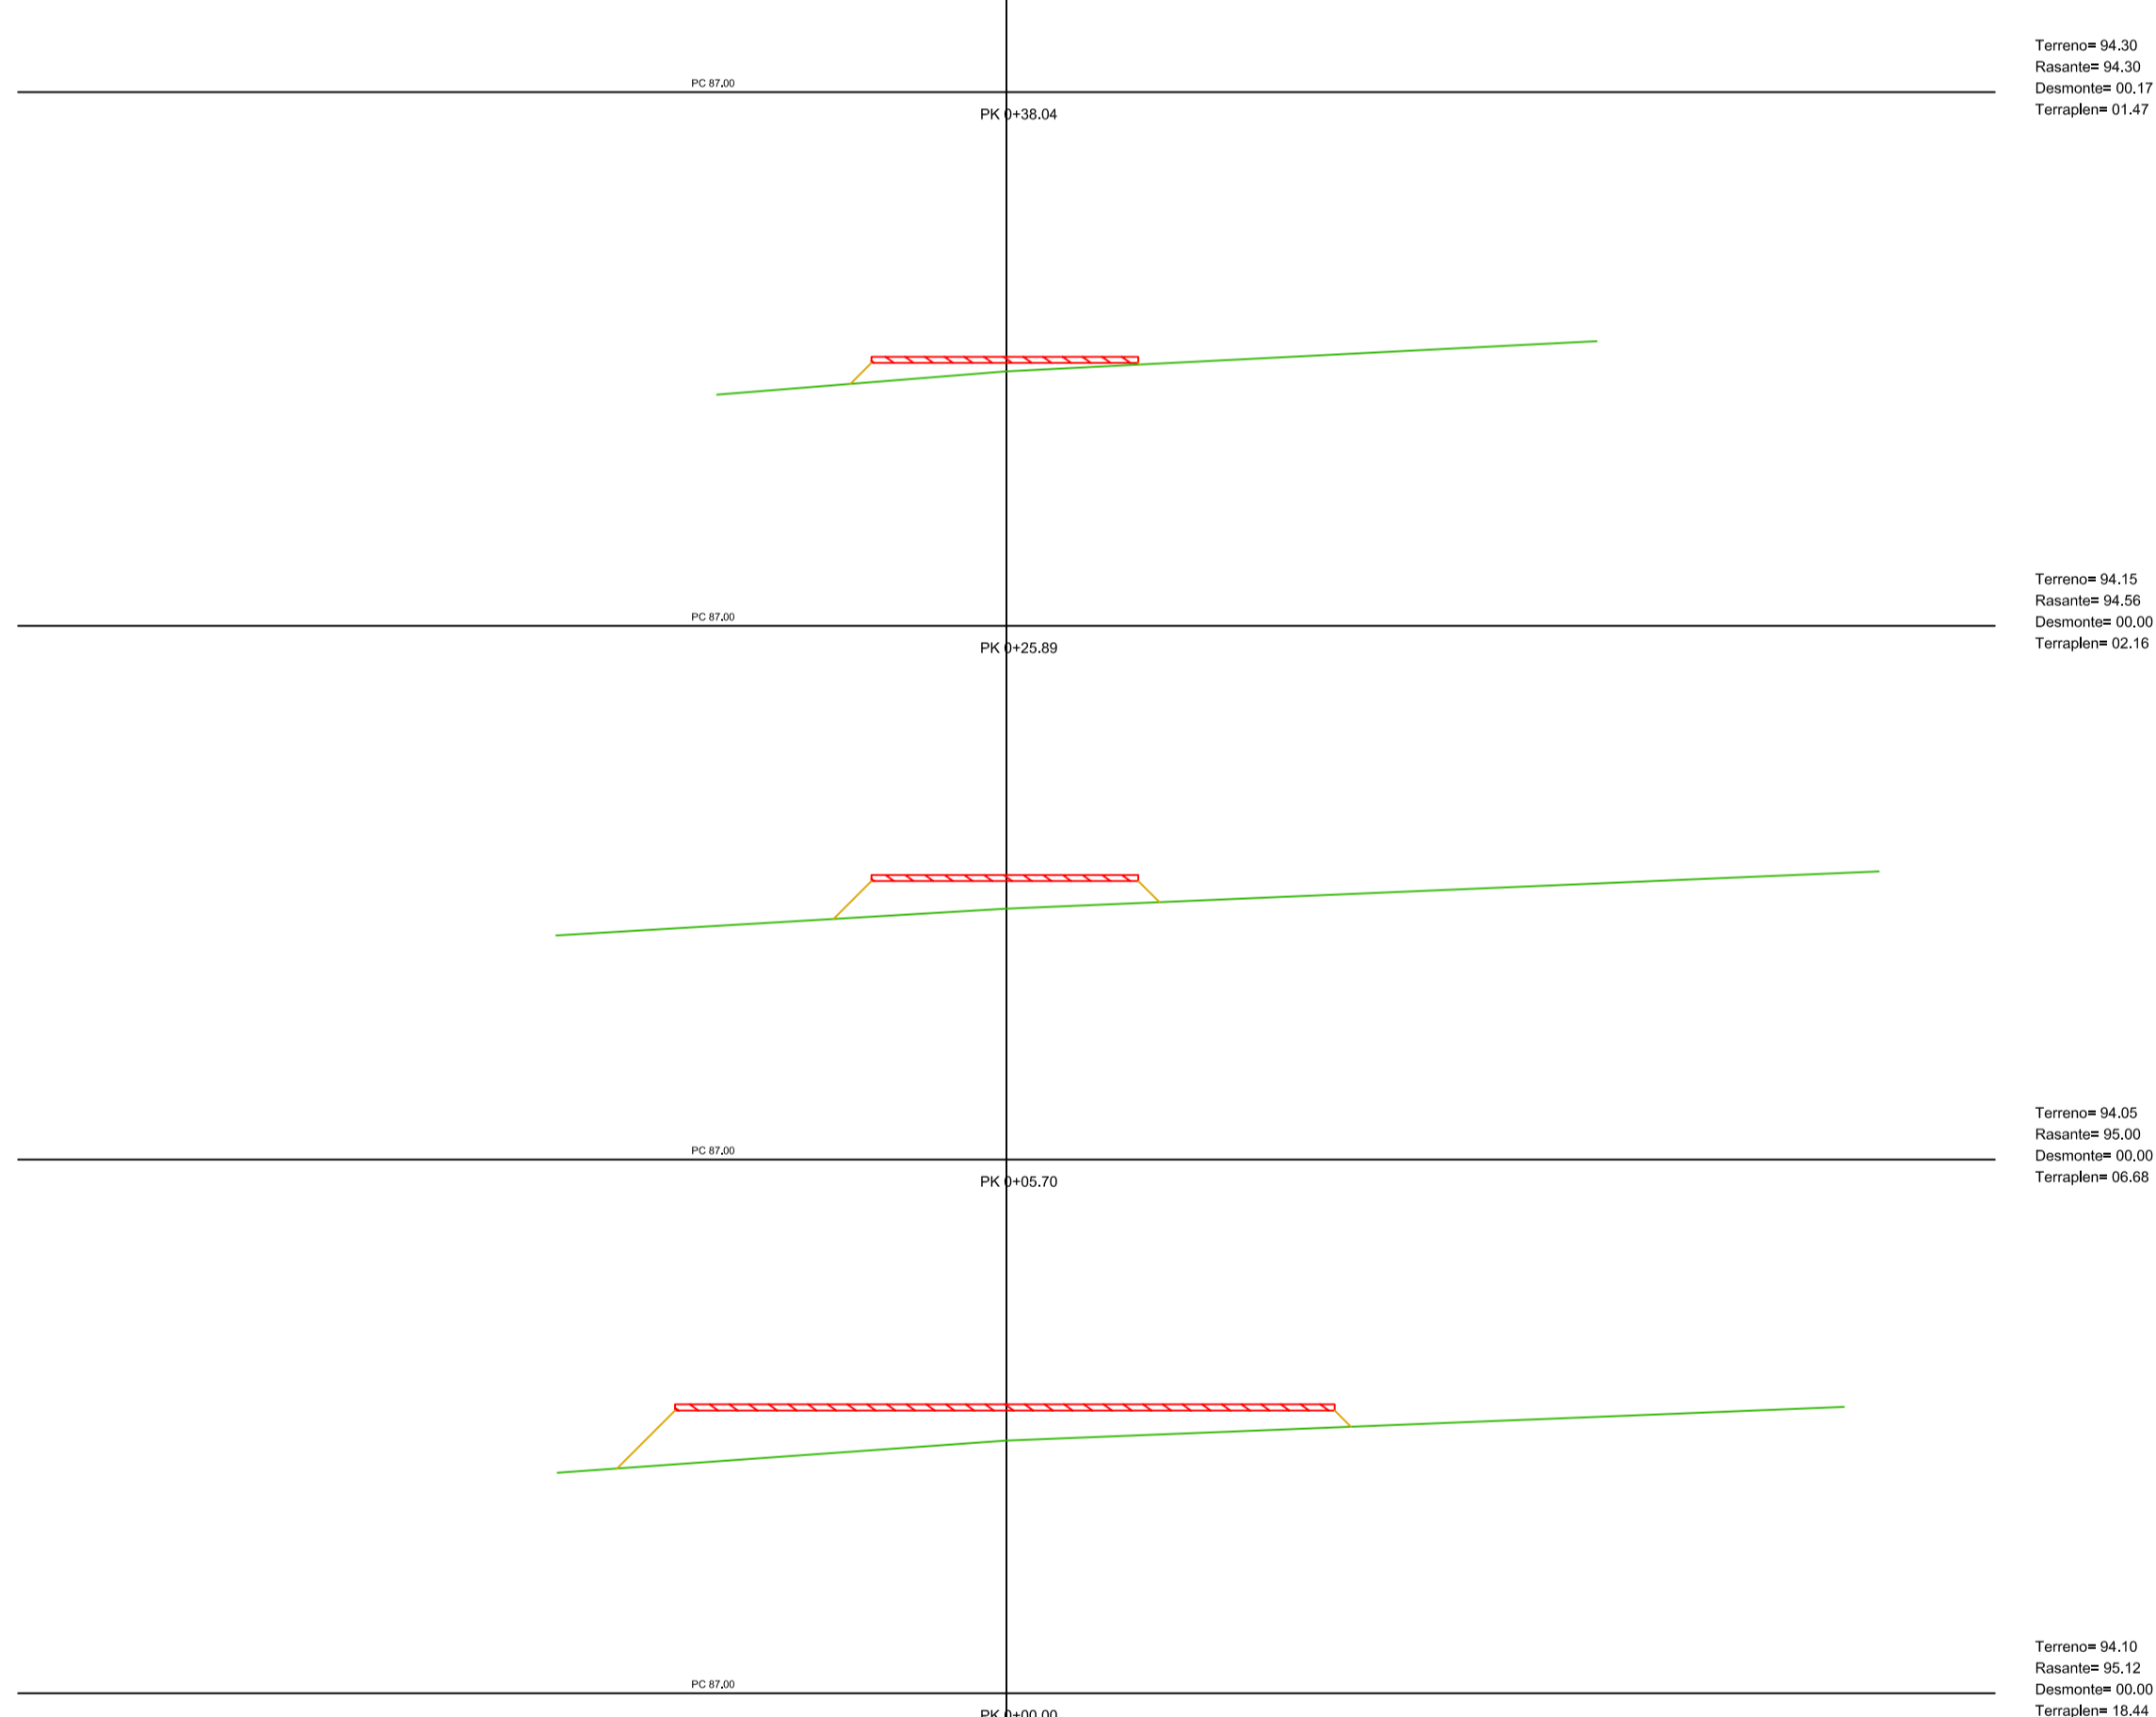


PERFILESTRANSVERSALES CALLE PEATONAL B

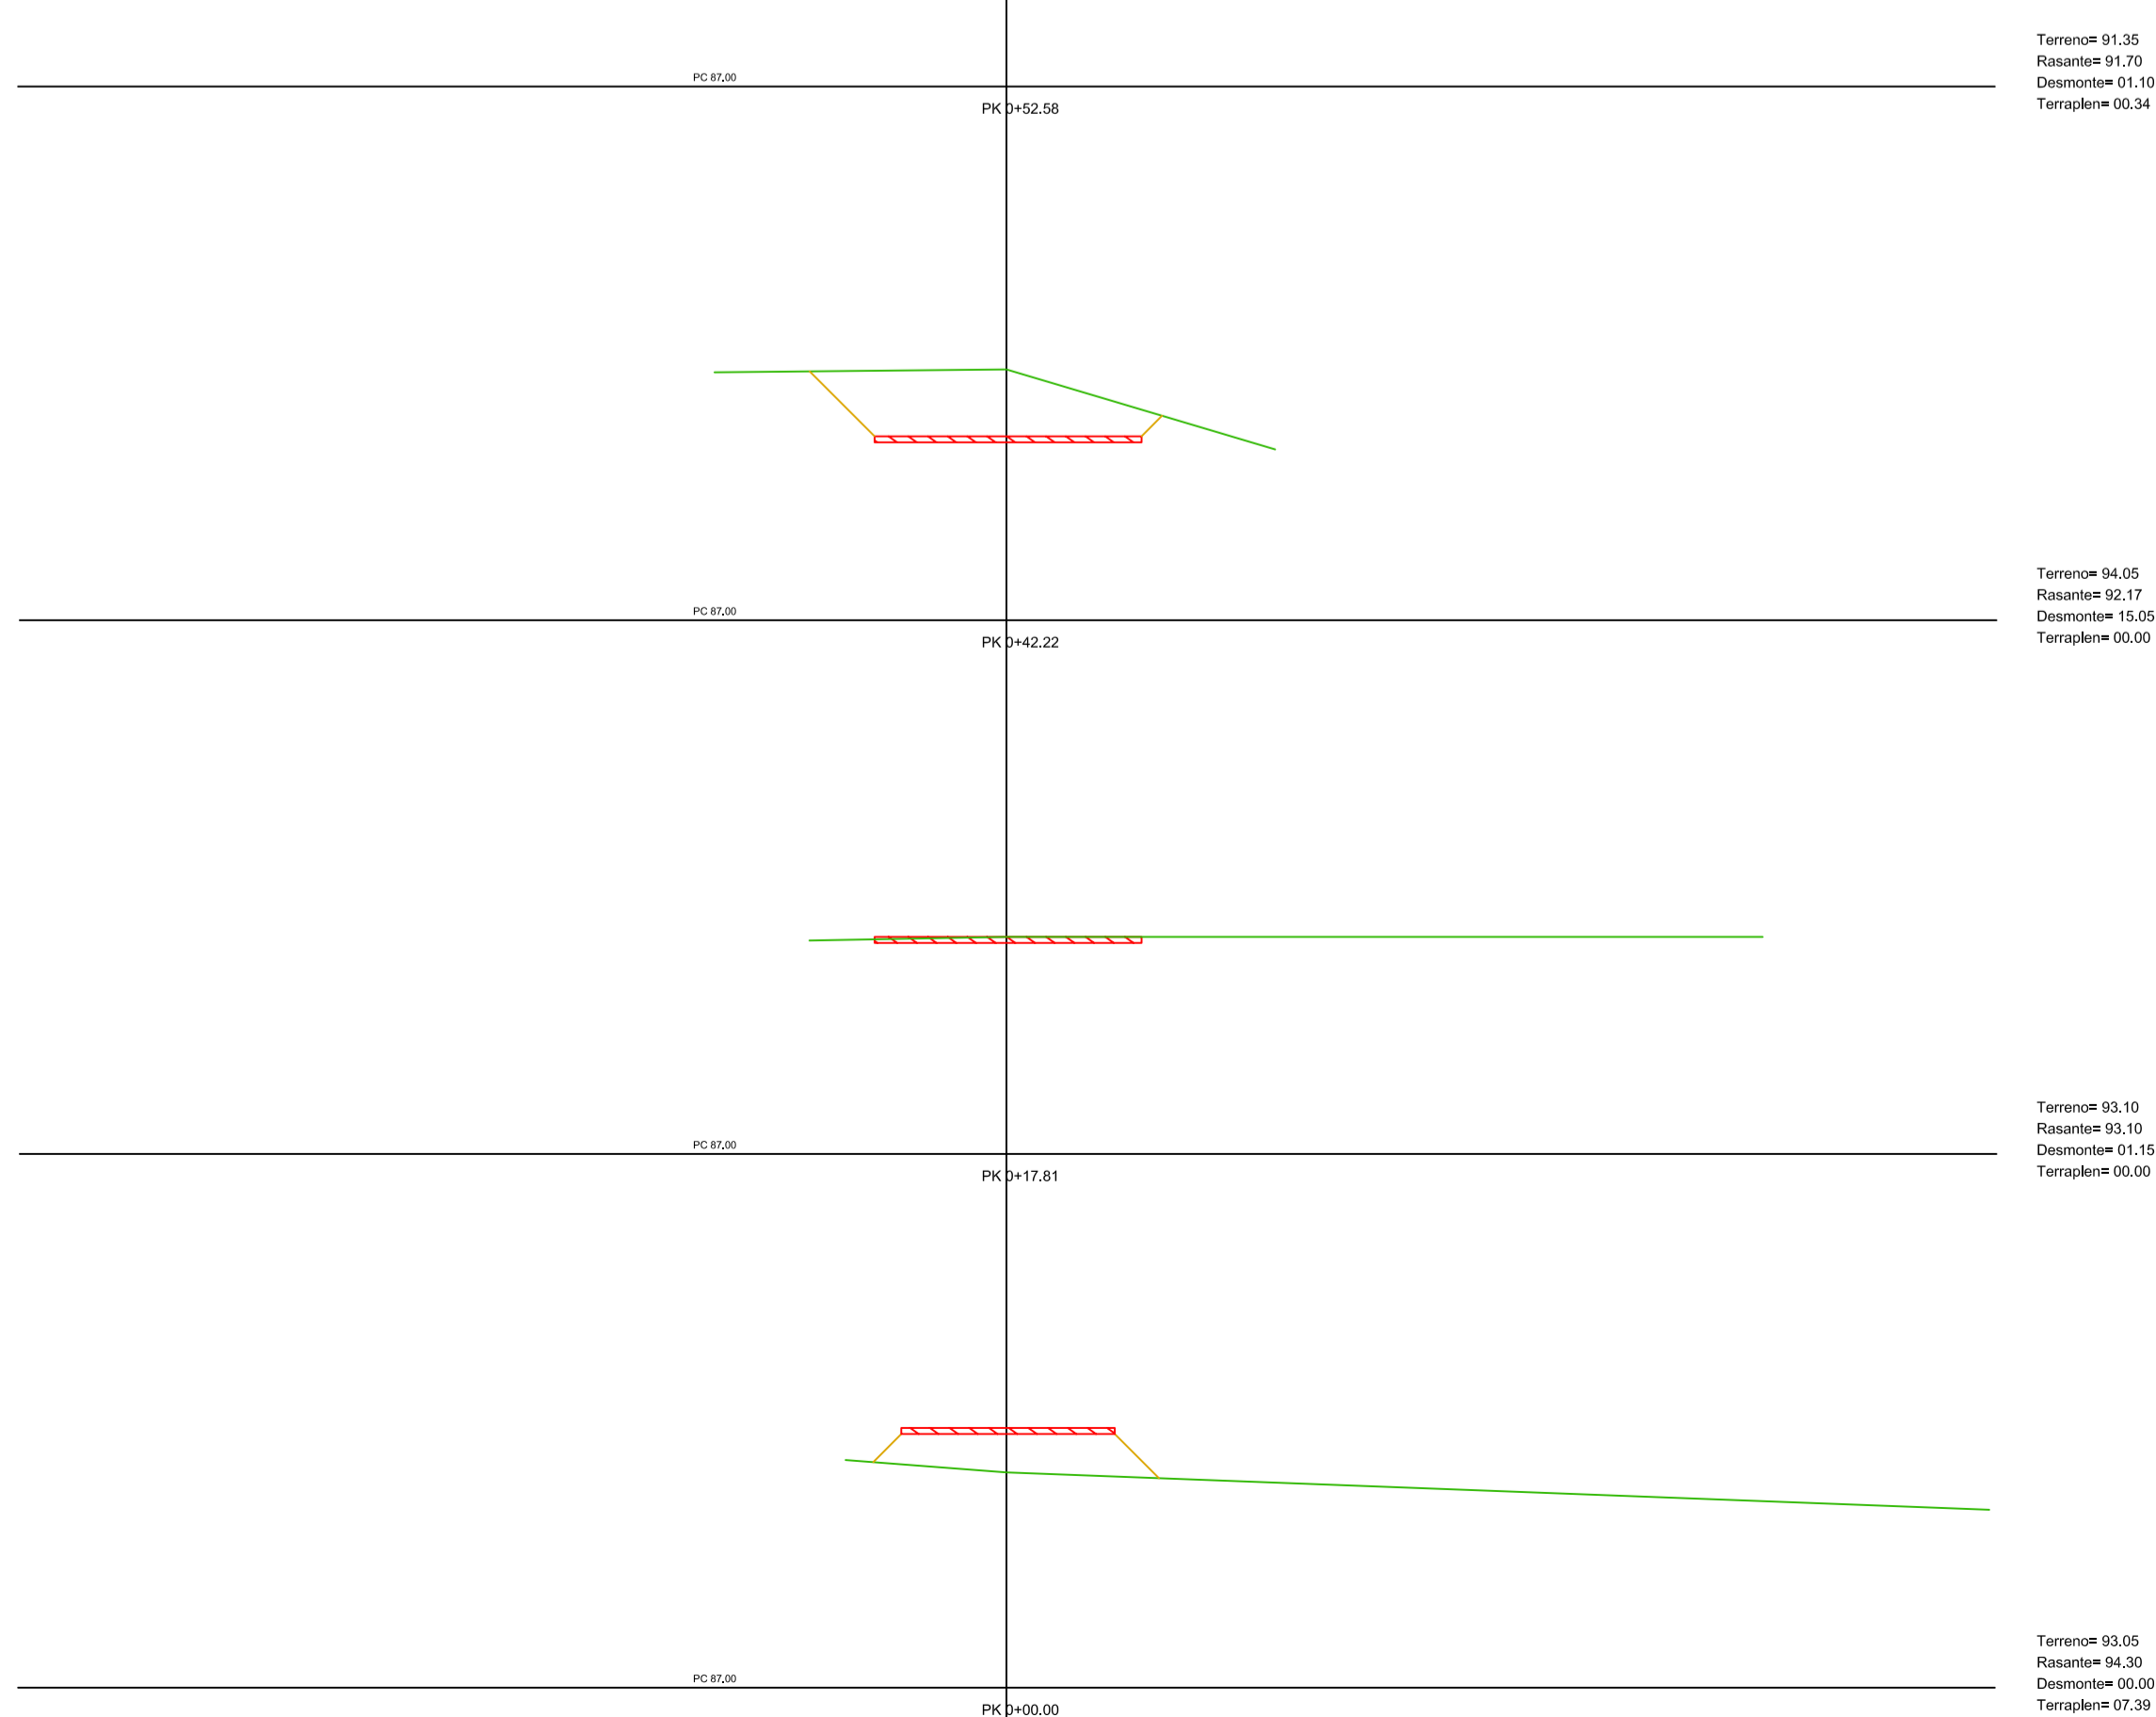


PERFILESTRANSVERSALES CALLE PEATONAL C

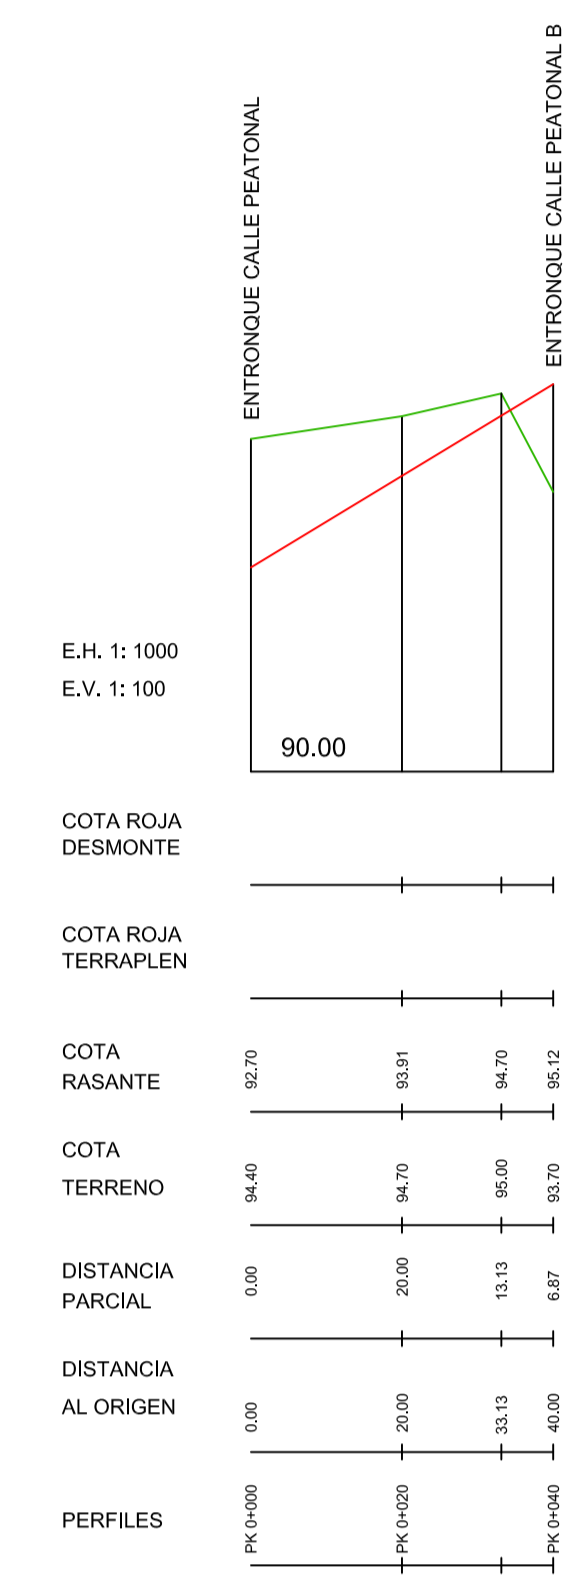


PERFIL LONGITUDINAL CALLE PEATONAL A

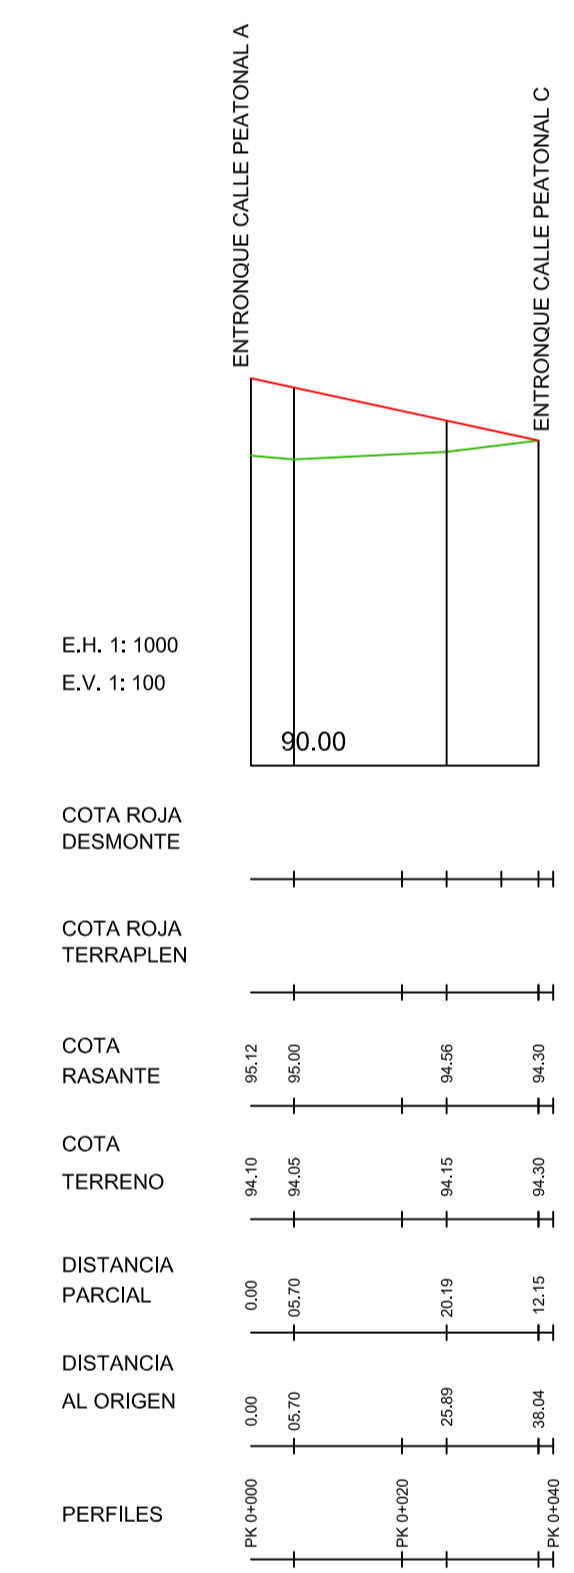

PERFIL LONGITUDINAL CALLE PEATONAL B

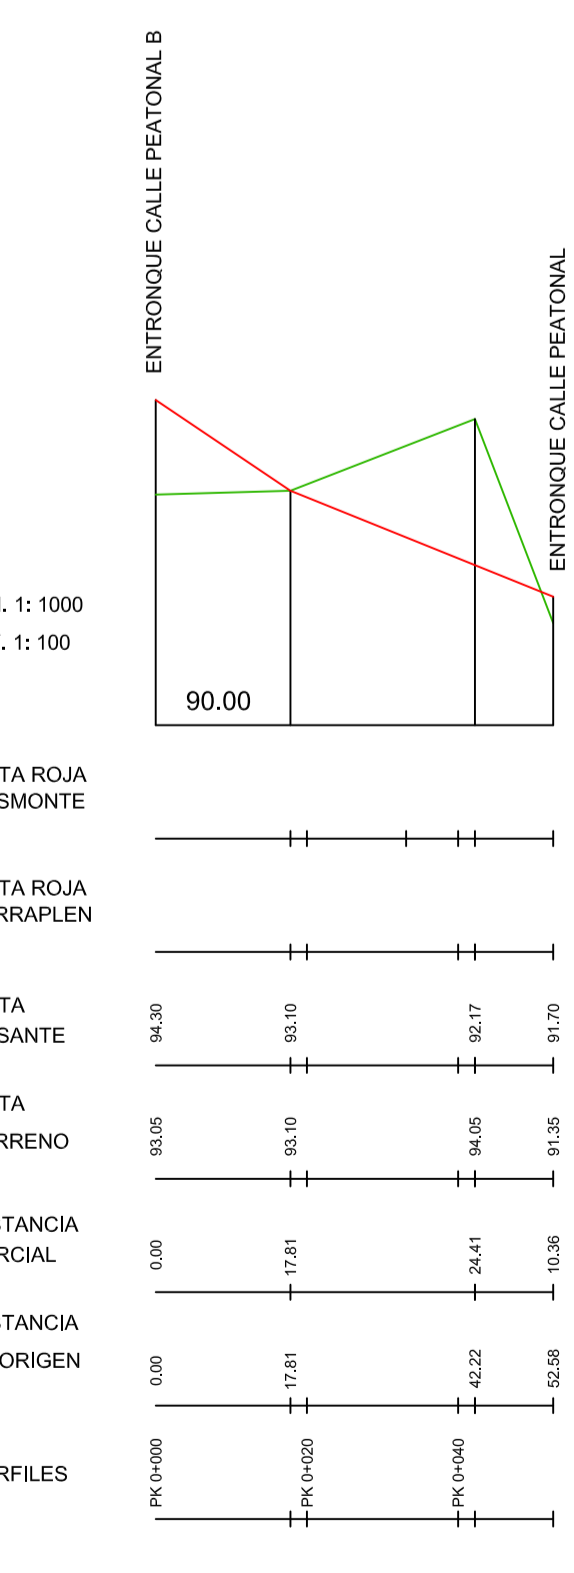


PERFIL LONGITUDINAL CALLE PEATONAL C



**AJUNTAMENT DE BENLLOCH**

**PROYECTO DE URBANIZACIÓN  
PAI VALL D'ALBA**



ESTUDIO DE INGENIERIA

JOSE TOMAS PASTOR PUG

PLANO DE:

**PERFILES  
LONGITUDINALES  
Y TRANSVERSALES**

ESCALA:  
1 : 1,000  
1 : 200

FECHA:  
DICIEMBRE 2008

NUMERO:  
**27C**