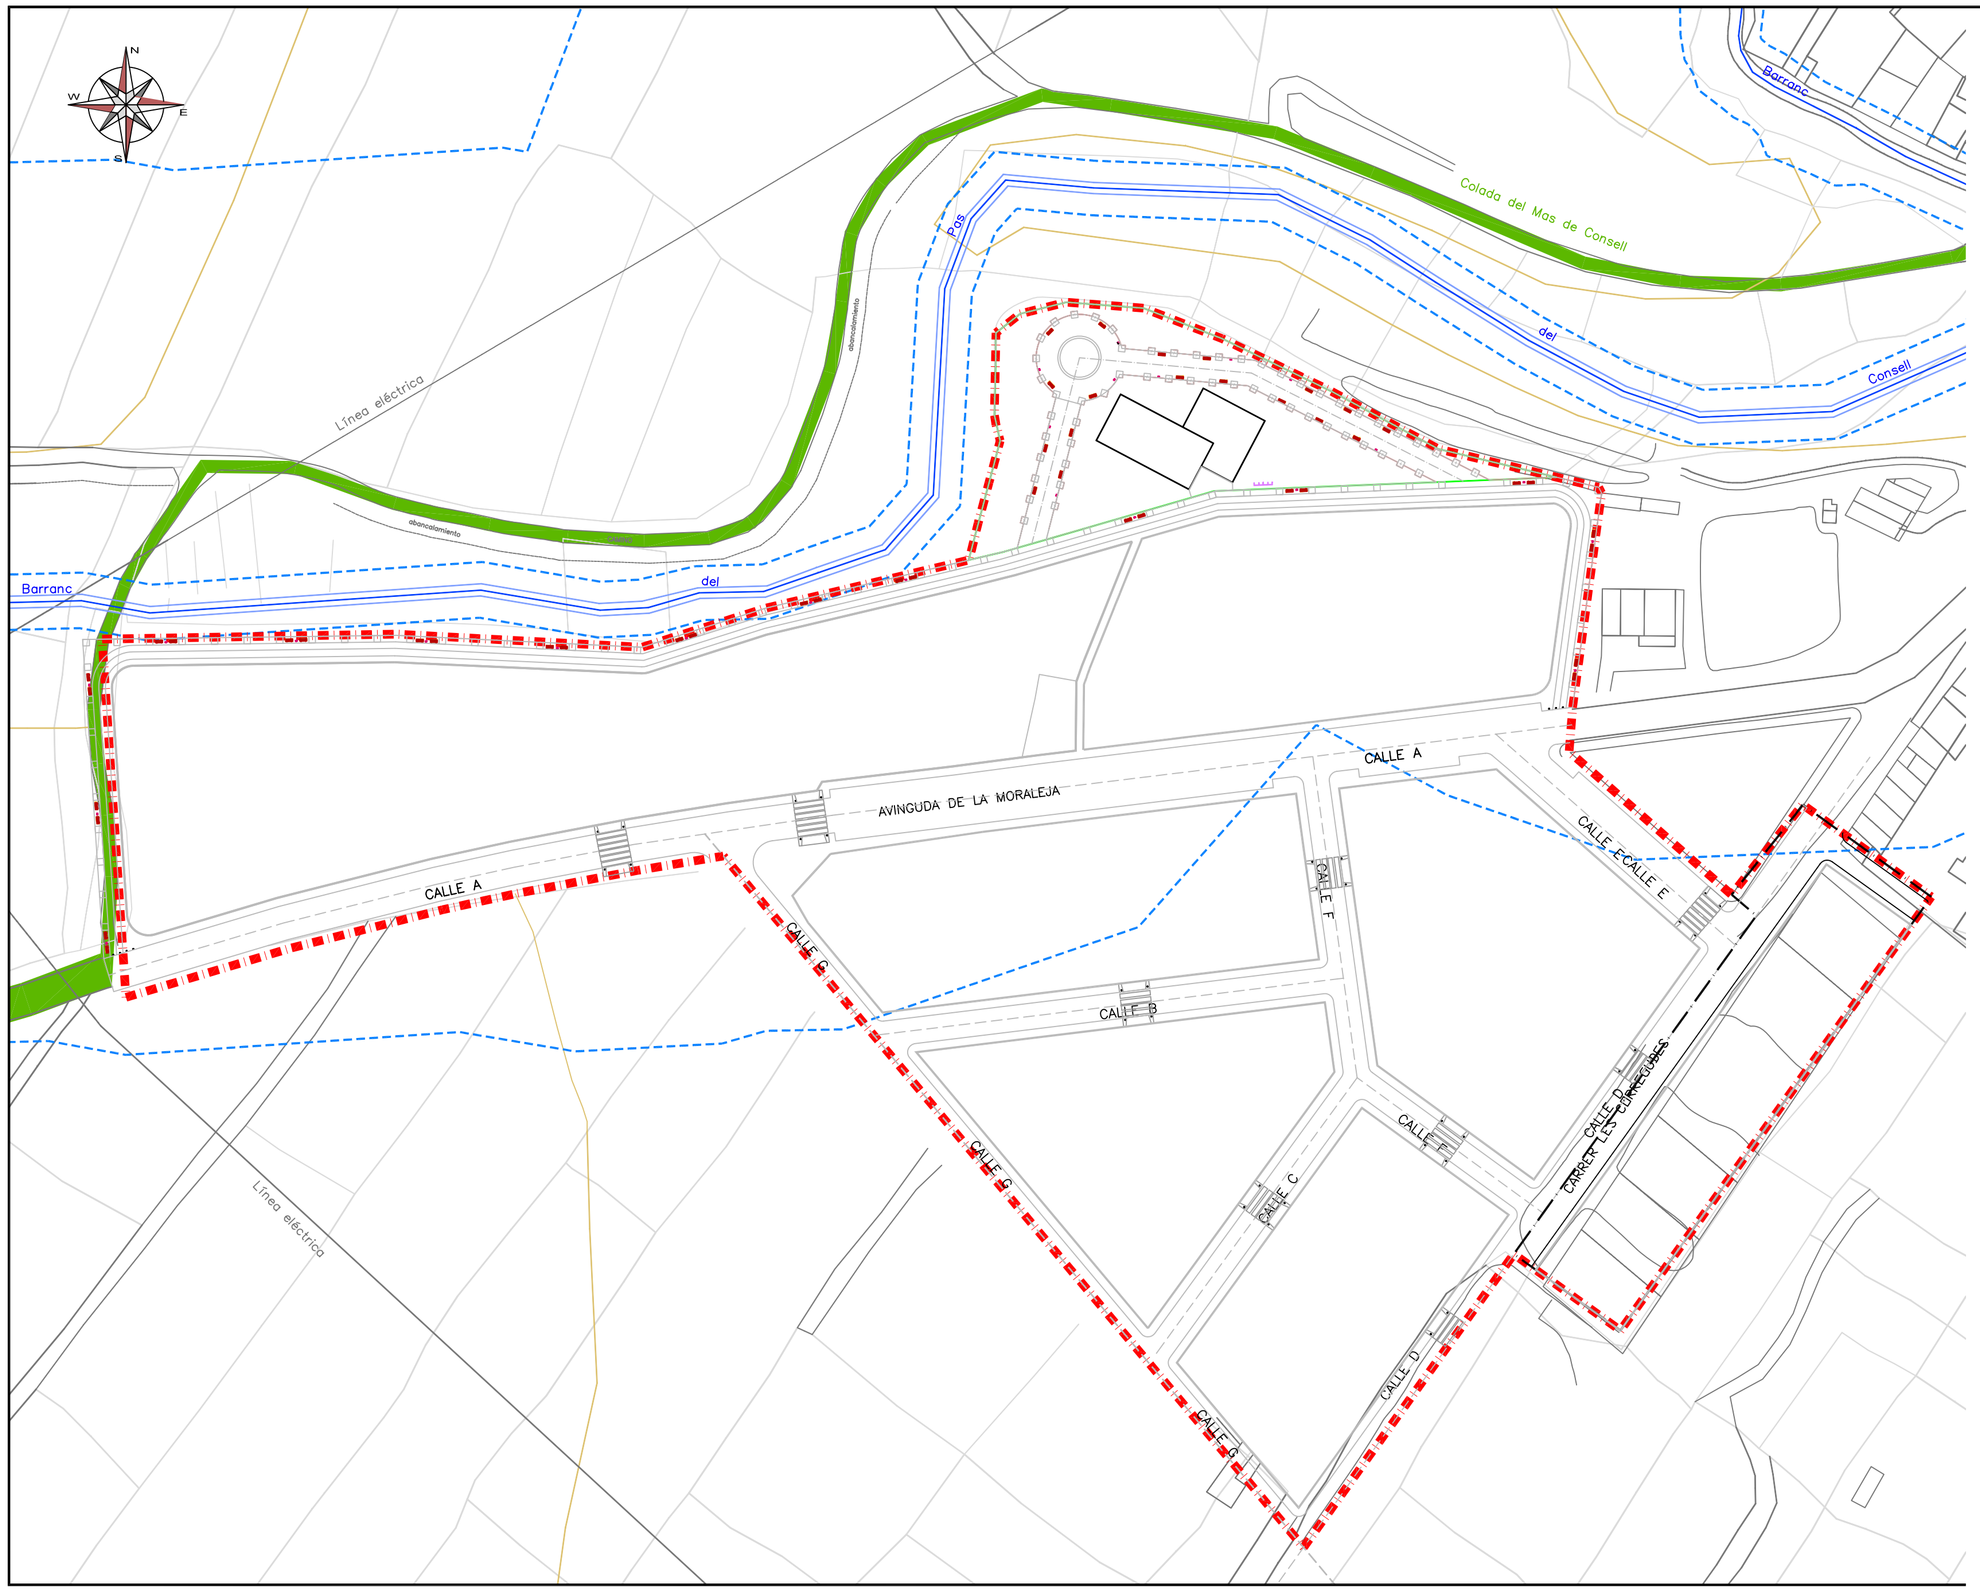

LEYENDA:

- APARCABICICLETAS
- BANCO DE TRES PLAZAS
- PAPELERA
- PILONA DE FUNDICIÓN (HITO): Guarda Aceras

DELIMITACIÓN DEL SECTOR

AJUNTAMENT DE BENLLOCH

PROYECTO DE URBANIZACIÓN PAI VALL D´ALBA

ESTUDIO DE ARQUITECTURA S.L.

ARQUITECTO:

JOSÉ TOMÁS PASTOR PUIG

PLANO DE:

MOBILIARIO URBANO

ESCALA: 1 : 1.000

FECHA: DICIEMBRE 2008

NUMERO: 8