




ZONA DE ACTUACIÓN

CAMINO DE LA ERMITA DEL ADYUTORIO (12.181) BENLLOCH (CASTELLÓN)







TÍTULO DEL PROYECTO:			
PROYECTO BÁSICO Y DE EJECUCIÓN DE REPARACIÓN DEL CAMINO DE LA ERMITA DEL ADYUTORIO OBRA PARA EL PLAN DE OBRAS Y SERVICIOS 2011 de la EXCMA. DIPUTACION DE CASTELLON			
SITUACIÓN:	BENLLOCH (CASTELLÓN)	ESCALA:	
TÍTULO DEL PLANO:	EMPLAZAMIENTO Y SITUACIÓN	1/5000	
FECHA:	AUTOR DEL PROYECTO:	PETICIONARIO:	PLANO Nº:
MAYO 2011	JAIME GIMENO CONDE Arquitecto Colegiado. nº 04.410	AYUNTAMIENTO DE BENLLOCH	01

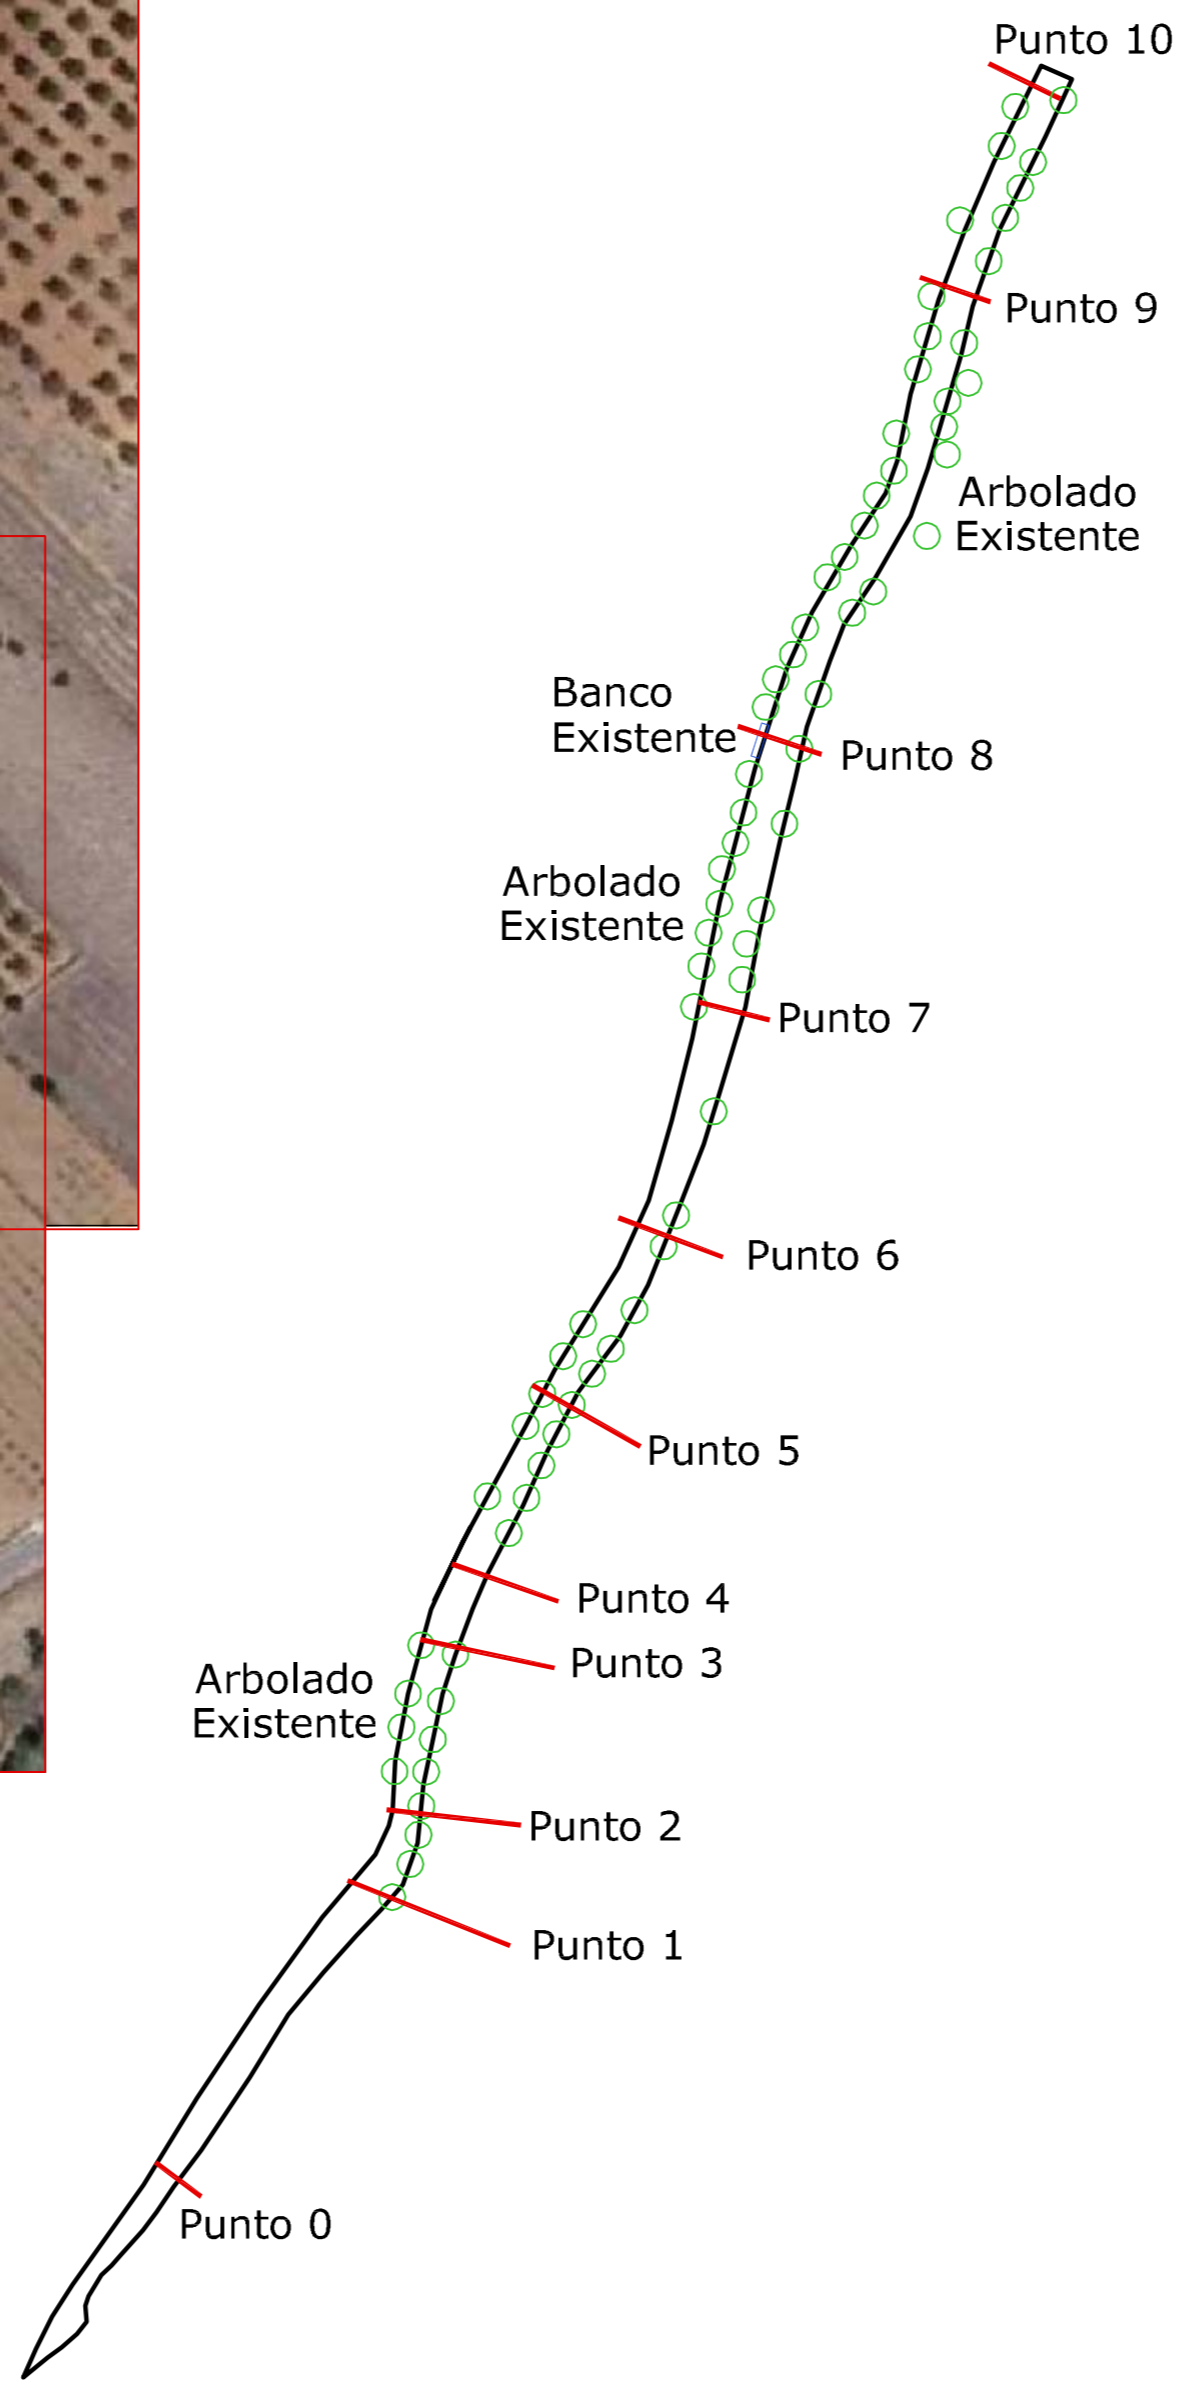

TÍTULO DEL PROYECTO: PROYECTO BÁSICO Y DE EJECUCIÓN DE REPARACIÓN DEL CAMINO DE LA ERMITA DEL ADYUTORIO OBRA PARA EL PLAN DE OBRAS Y SERVICIOS 2011 de la EXCMA. DIPUTACION DE CASTELLON			
SITUACIÓN: BENLLOCH (CASTELLÓN)		ESCALA: 1/1500	
TÍTULO DEL PLANO: SITUACIÓN DE LA ACTUACIÓN EN EL CAMINO			
FECHA: MAYO 2011	AUTOR DEL PROYECTO: JAIME GIMENO CONDE Arquitecto Colegiado. nº 04.410	PETICIONARIO: AYUNTAMIENTO DE BENLLOCH	PLANO Nº: 02



TRAMO 1; E 1:1500

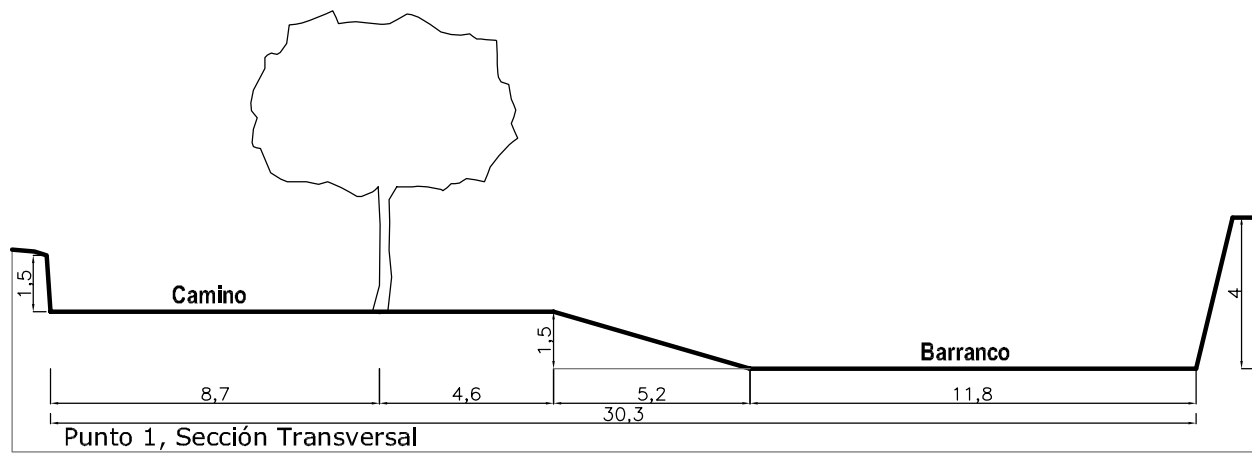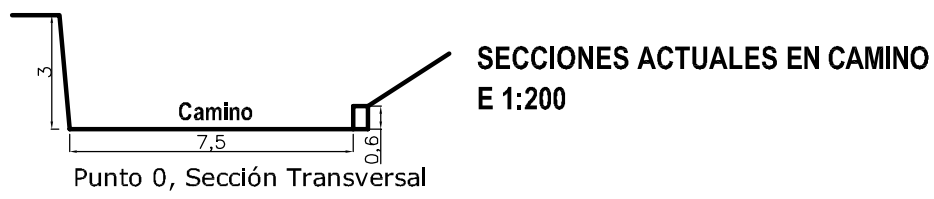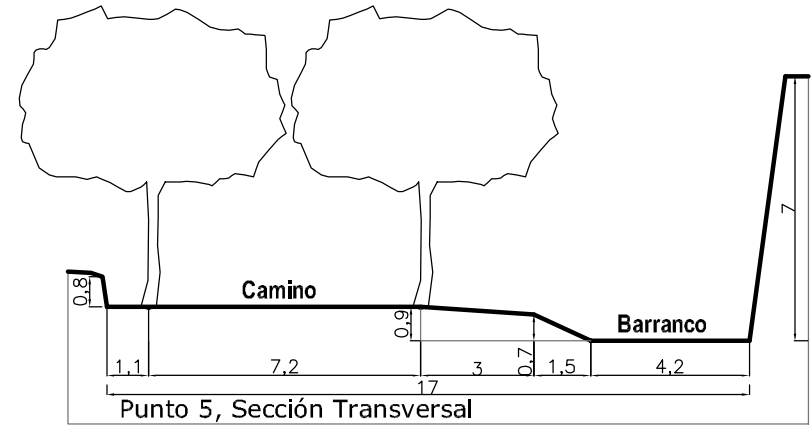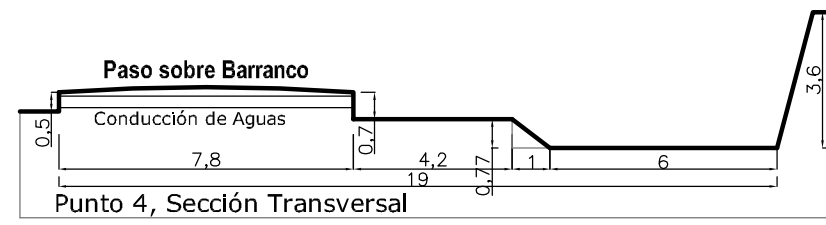
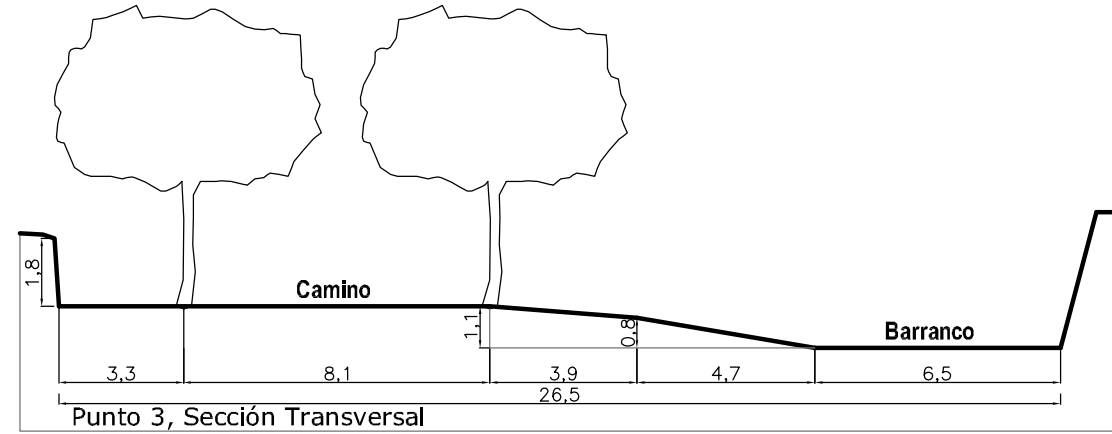
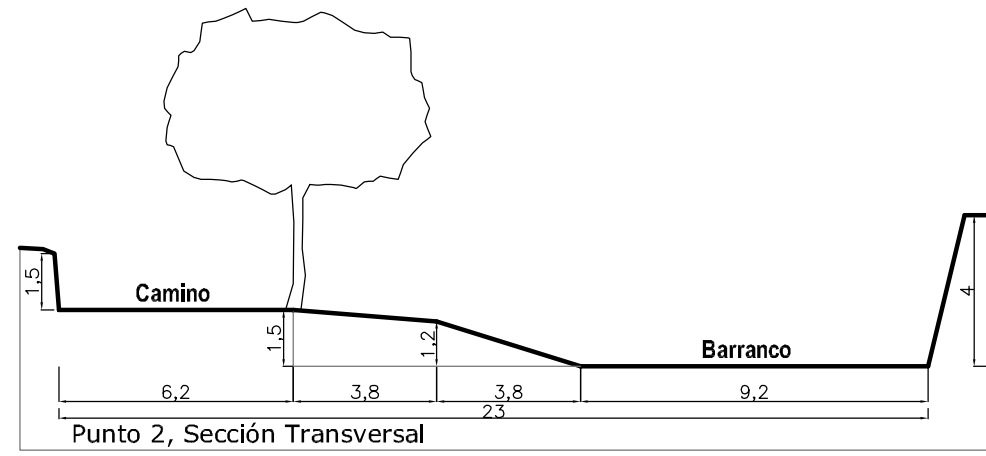


TÍTULO DEL PROYECTO: PROYECTO BÁSICO Y DE EJECUCIÓN DE REPARACIÓN DEL CAMINO DE LA ERMITA DEL ADYUTORIO OBRA PARA EL PLAN DE OBRAS Y SERVICIOS 2011 de la EXCMA. DIPUTACION DE CASTELLON			
SITUACIÓN: BENLLOCH (CASTELLÓN)			ESCALA:
TÍTULO DEL PLANO: TRAMO 1; SECCIONES ACTUALES EN EL CAMINO			1/1500
FECHA:	AUTOR DEL PROYECTO:	PETICIONARIO:	PLANO Nº:
MAYO 2011	JAIME GIMENO CONDE Arquitecto Colegiado. nº 04.410	AYUNTAMIENTO DE BENLLOCH	03



TRAMO 2; E 1:1500

SECCIONES ACTUALES EN CAMINO
E 1:200

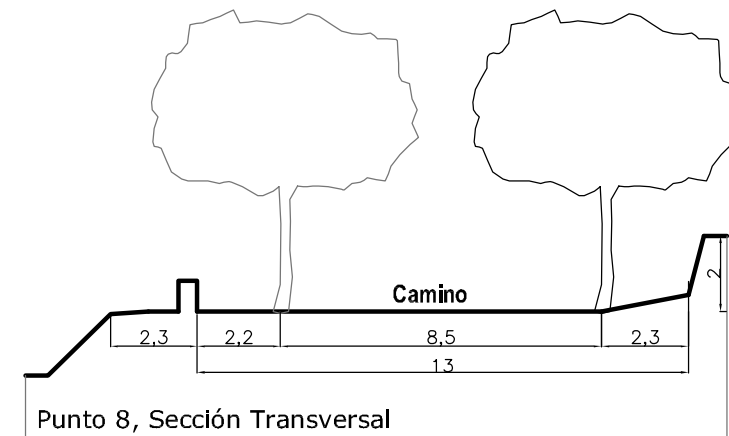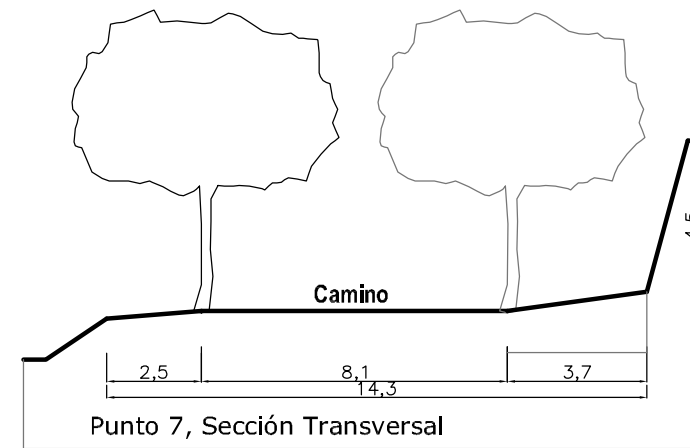
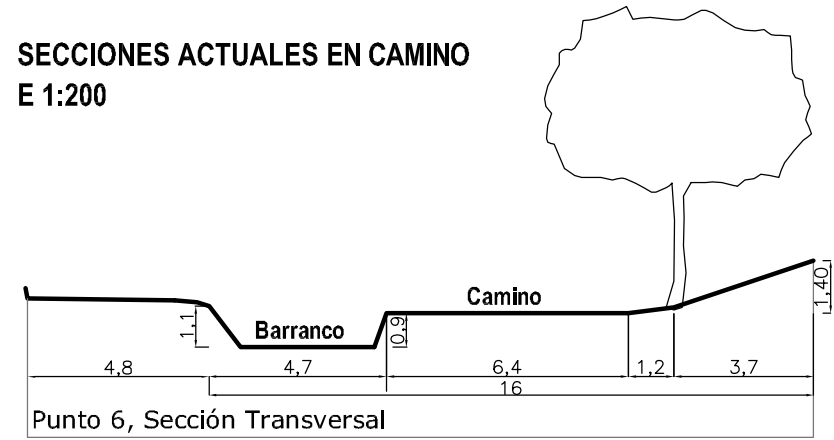


TÍTULO DEL PROYECTO: PROYECTO BÁSICO Y DE EJECUCIÓN DE REPARACIÓN DEL CAMINO DE LA ERMITA DEL ADYUTORIO OBRA PARA EL PLAN DE OBRAS Y SERVICIOS 2011 de la EXCMA. DIPUTACION DE CASTELLON			
SITUACIÓN: BENLLOCH (CASTELLÓN)			ESCALA:
TÍTULO DEL PLANO: TRAMO 2; SECCIONES ACTUALES EN EL CAMINO			1/1500
FECHA:	AUTOR DEL PROYECTO:	PETICIONARIO:	PLANO N°:
MAYO 2011	JAIME GIMENO CONDE Arquitecto Colegiado. nº 04.410	AYUNTAMIENTO DE BENLLOCH	04





TRAMO 3; E 1:1500

SECCIONES ACTUALES EN CAMINO
E 1:200

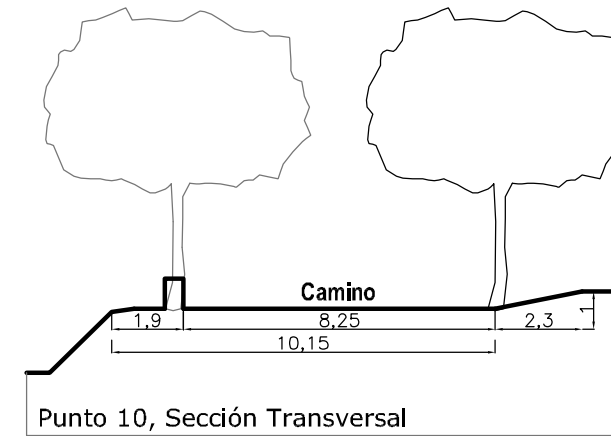
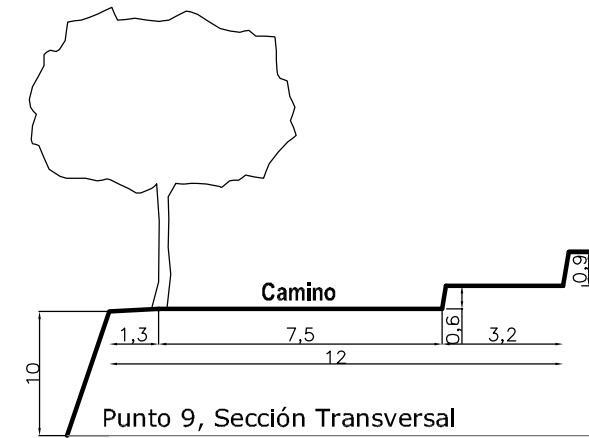


TÍTULO DEL PROYECTO:			
PROYECTO BÁSICO Y DE EJECUCIÓN DE REPARACIÓN DEL CAMINO DE LA ERMITA DEL ADYUTORIO OBRA PARA EL PLAN DE OBRAS Y SERVICIOS 2011 de la EXCMA. DIPUTACION DE CASTELLON			
SITUACIÓN:	BENLLOCH (CASTELLÓN)	ESCALA:	
TÍTULO DEL PLANO:	TRAMO 3; SECCIONES ACTUALES EN EL CAMINO		1/1500
FECHA:	AUTOR DEL PROYECTO:	PETICIONARIO:	PLANO Nº:
MAYO 2011	JAIME GIMENO CONDE Arquitecto Colegiado. nº 04.410	AYUNTAMIENTO DE BENLLOCH	05


Escala Secciones E 1:100
Pavimento Acera: Juntas c/20 m.

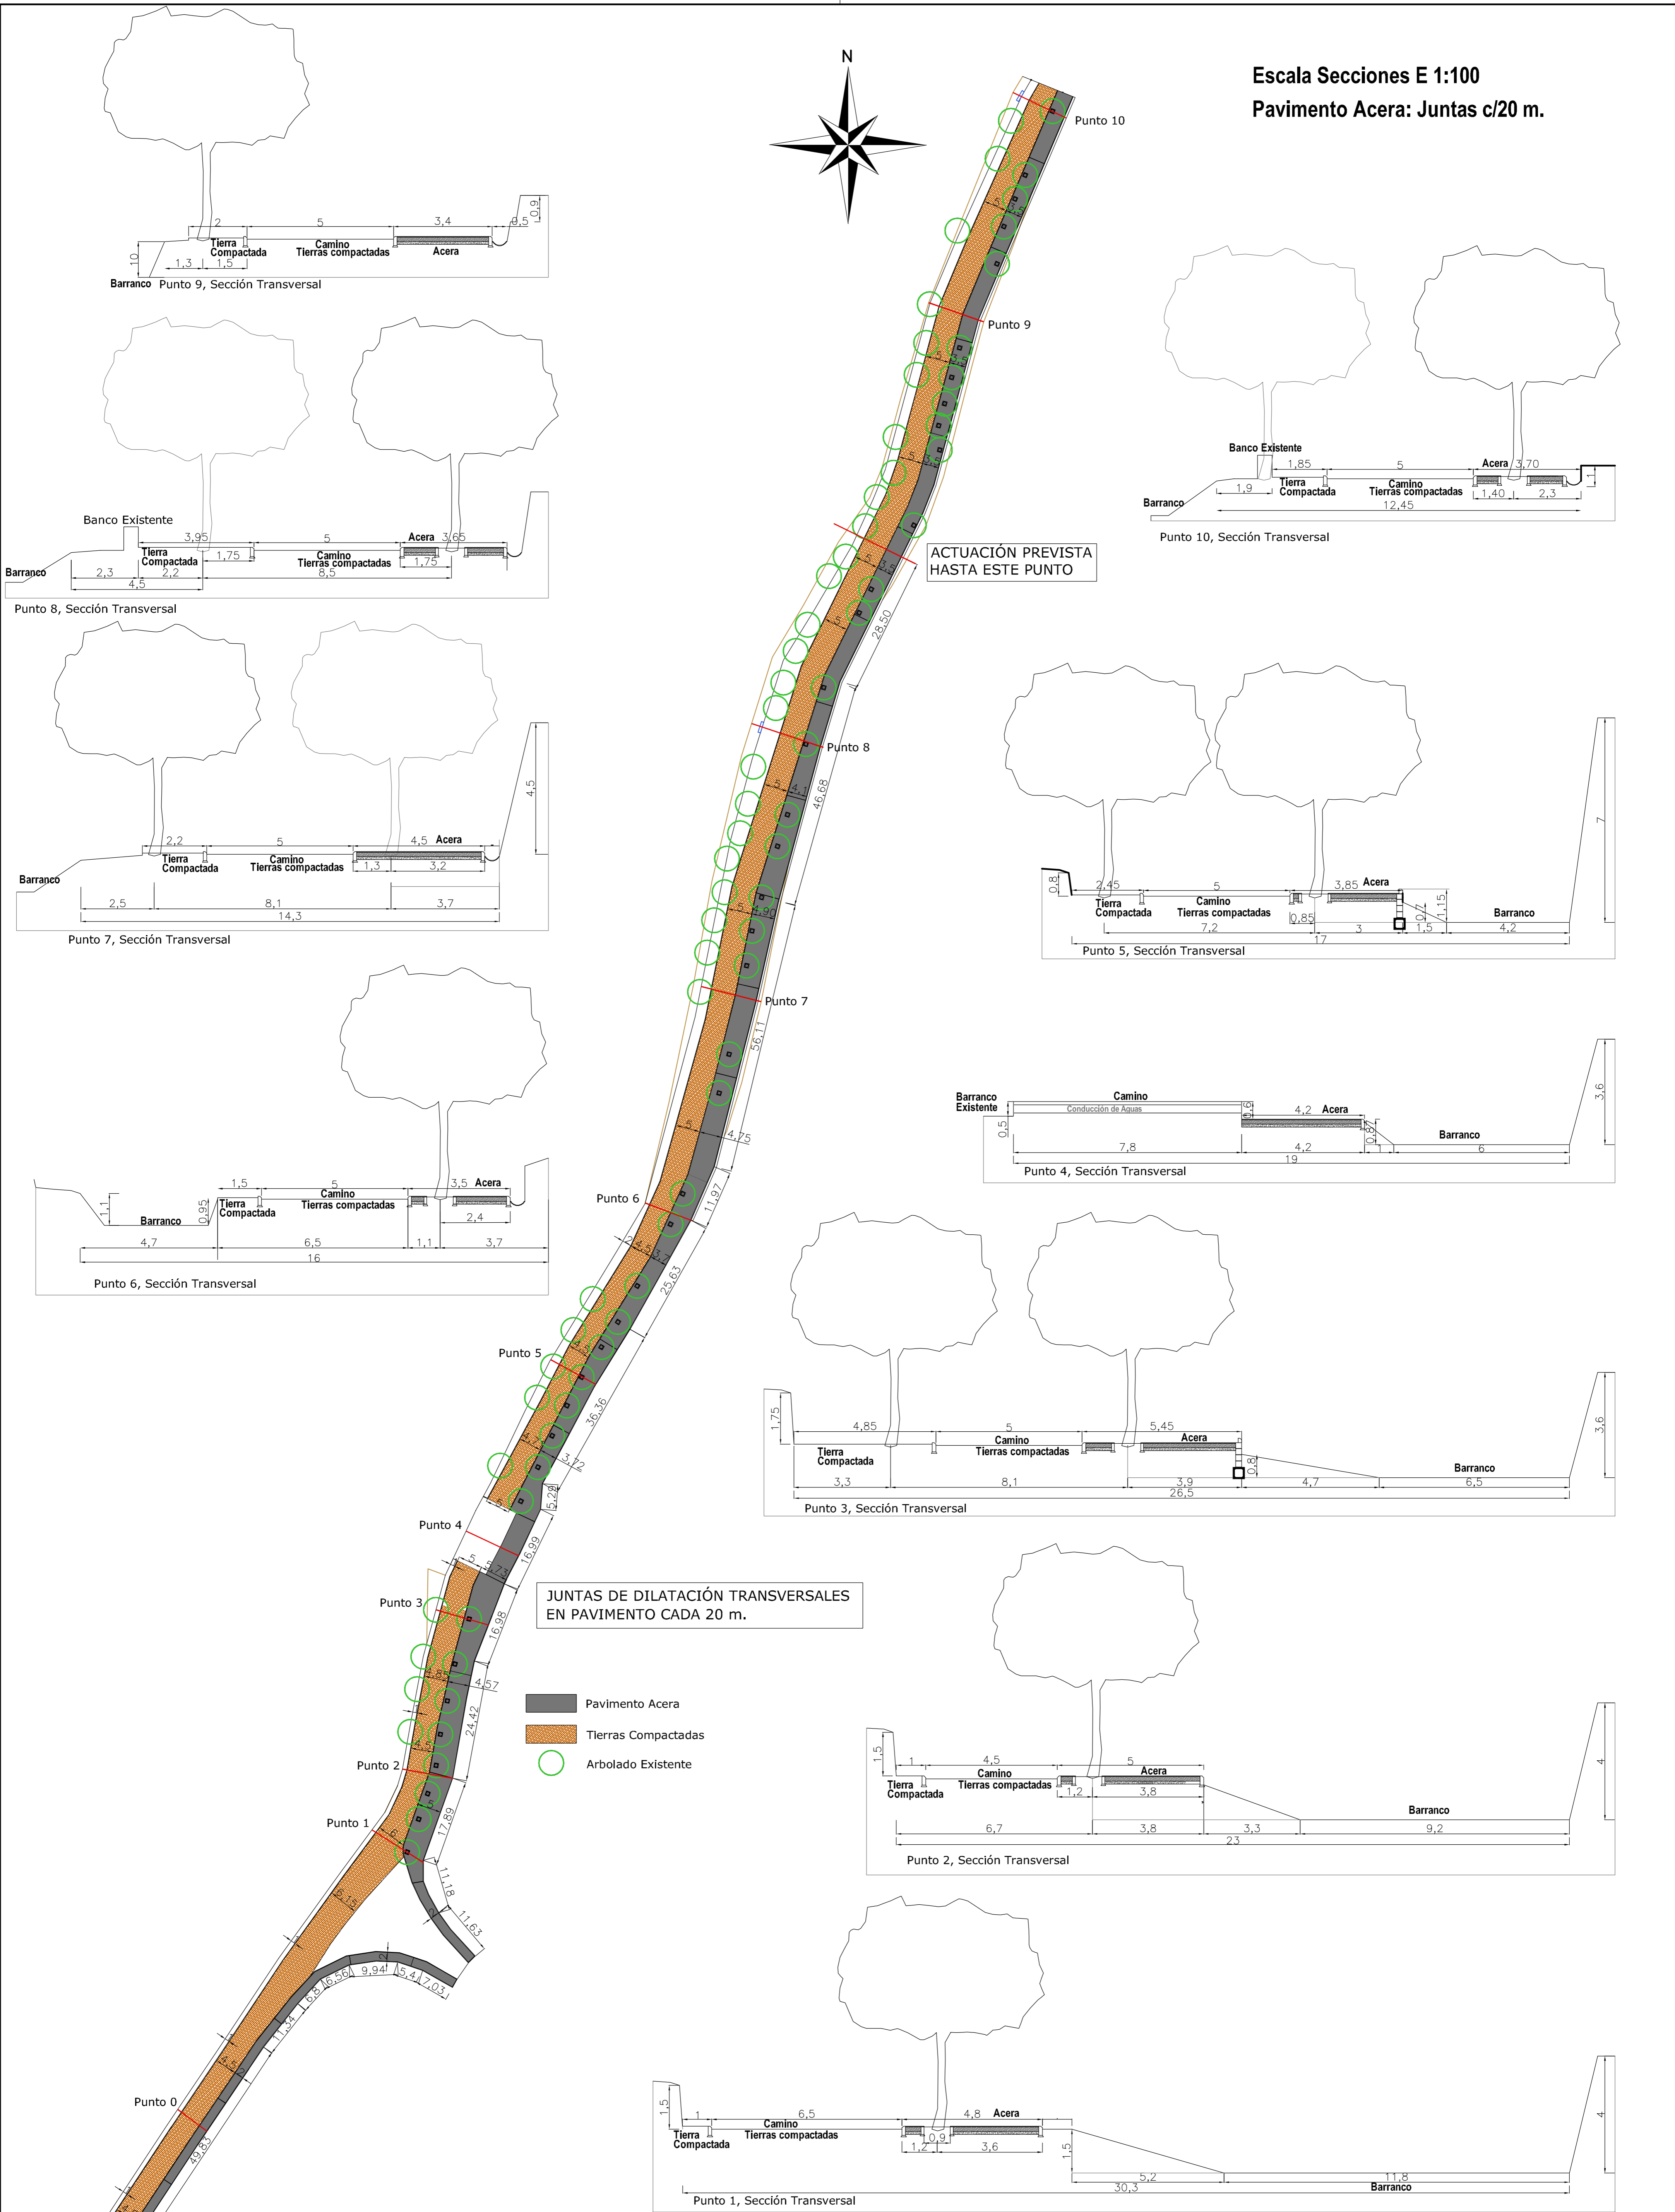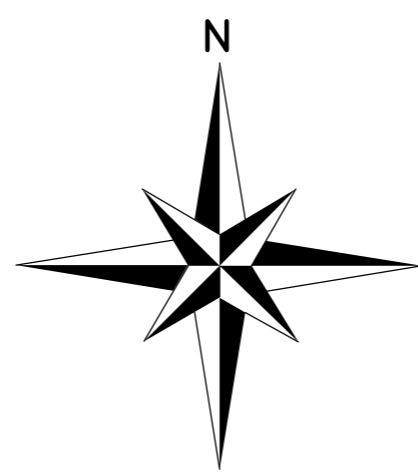


Barranco Punto 9, Sección Transversal

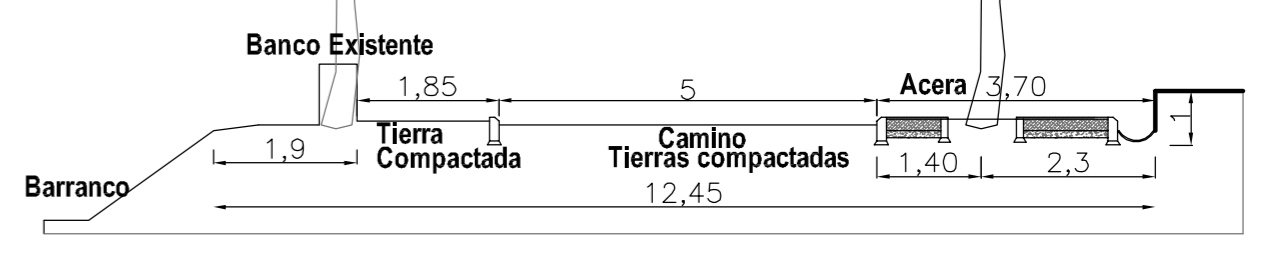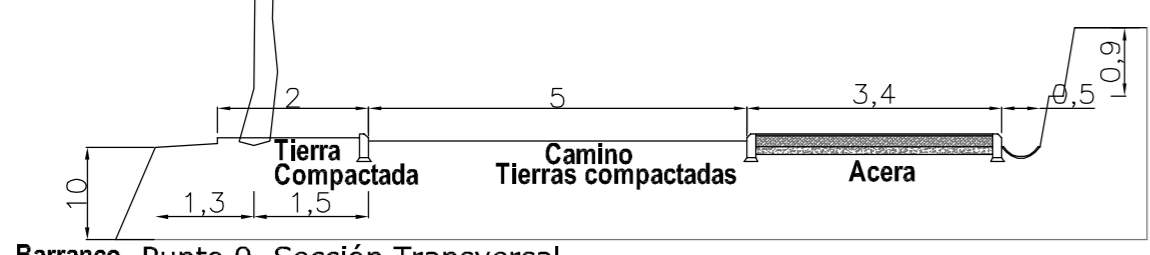


Punto 10, Sección Transversal

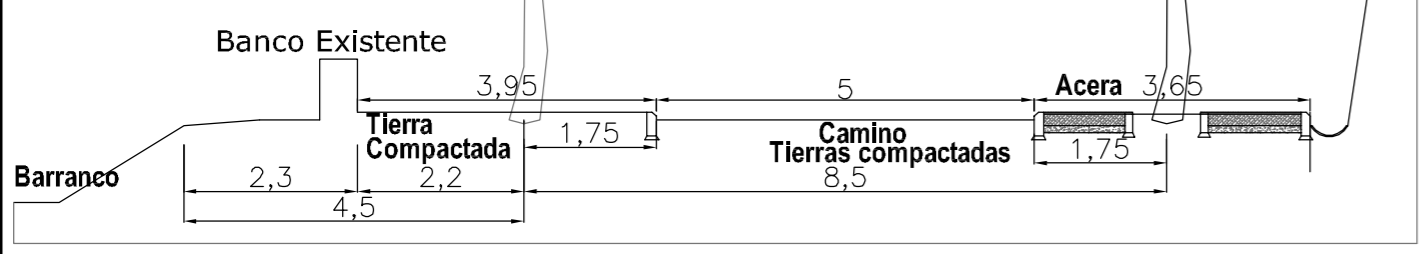


Punto 8, Sección Transversal

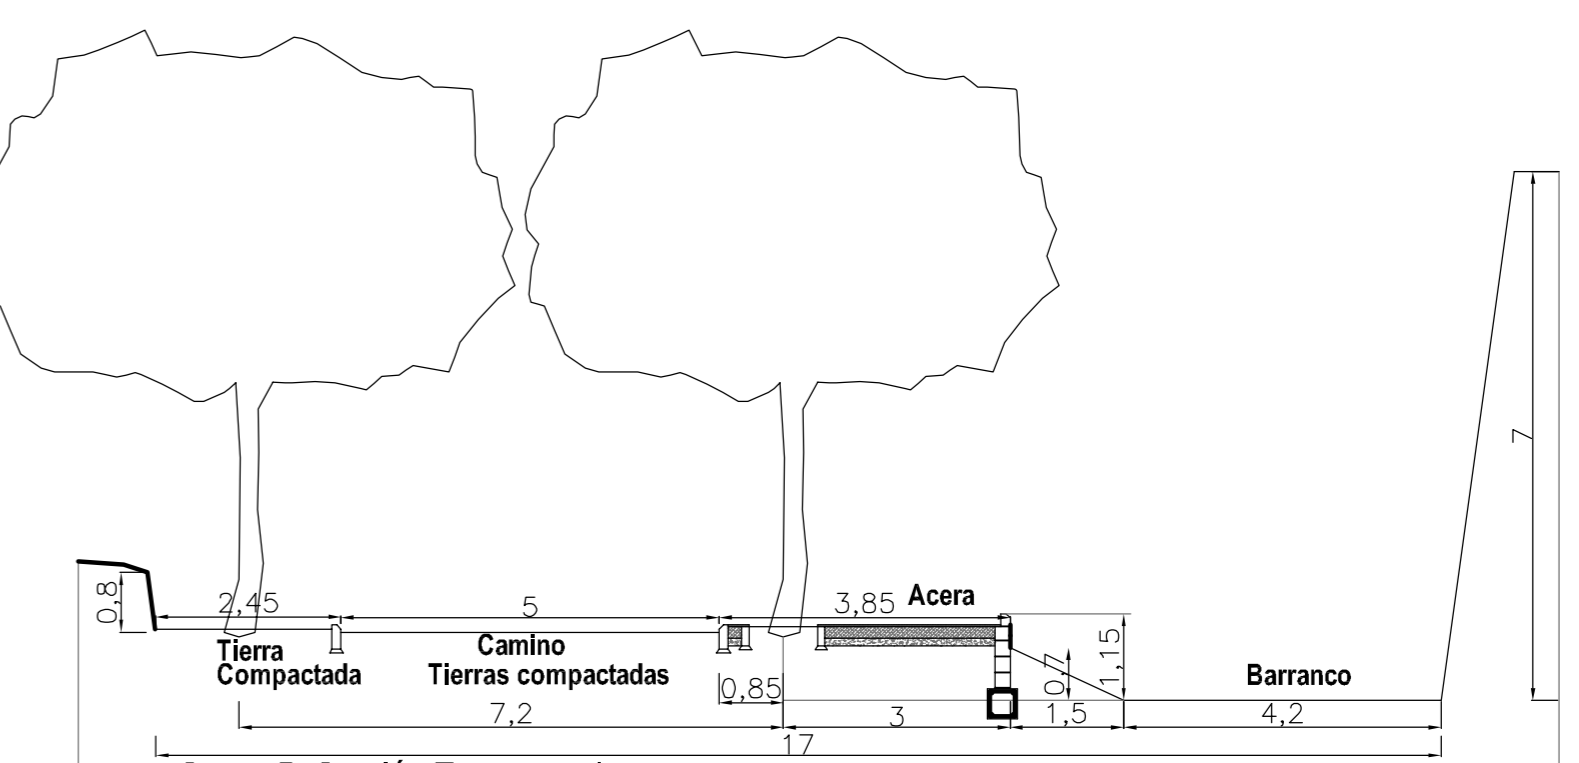


Punto 5, Sección Transversal

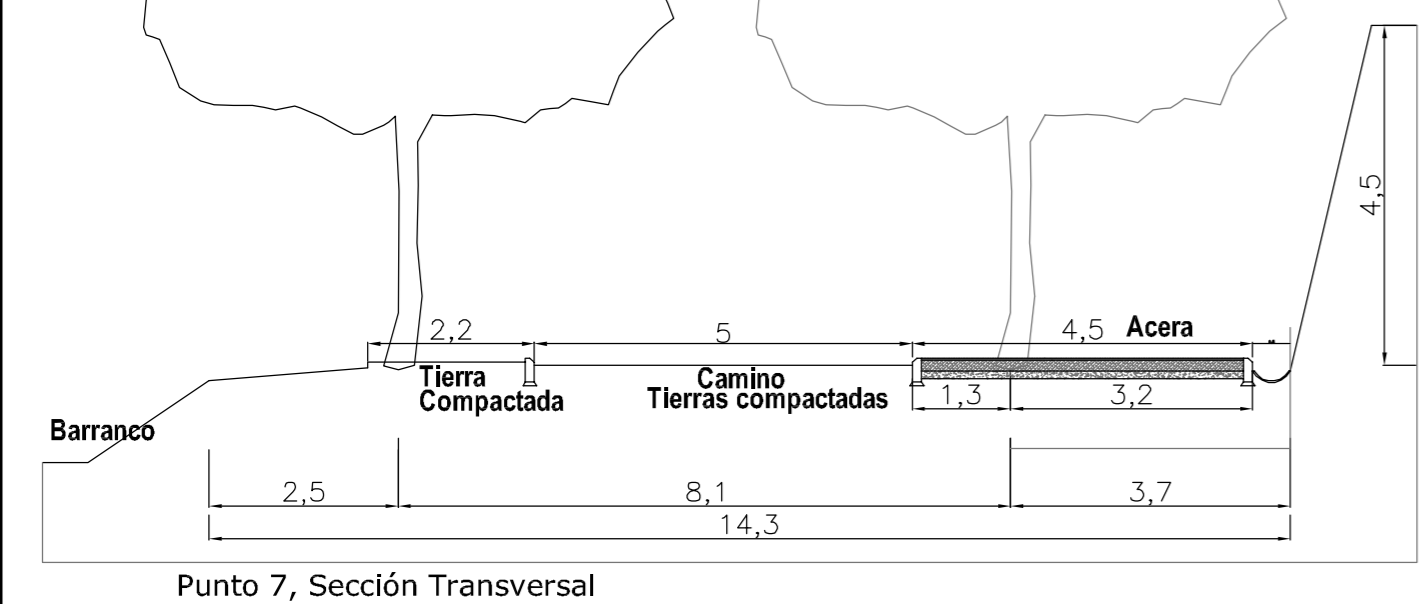


Punto 7, Sección Transversal

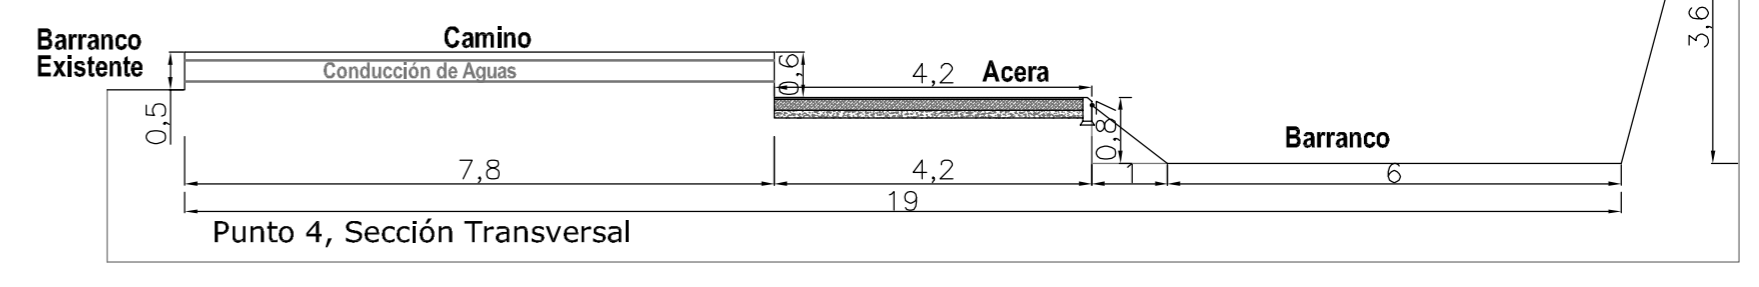

Punto 4, Sección Transversal

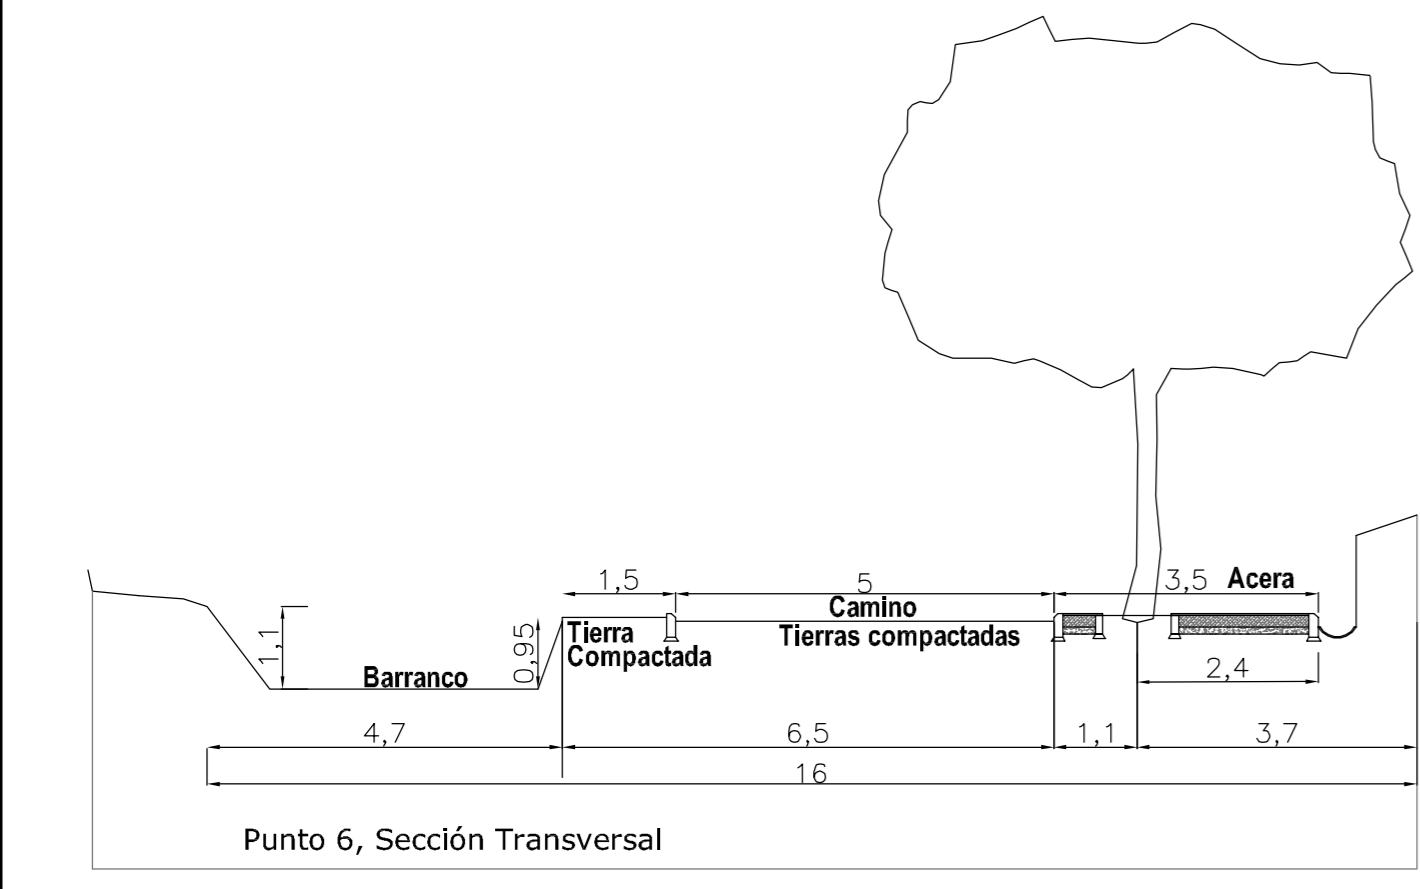


Punto 6, Sección Transversal

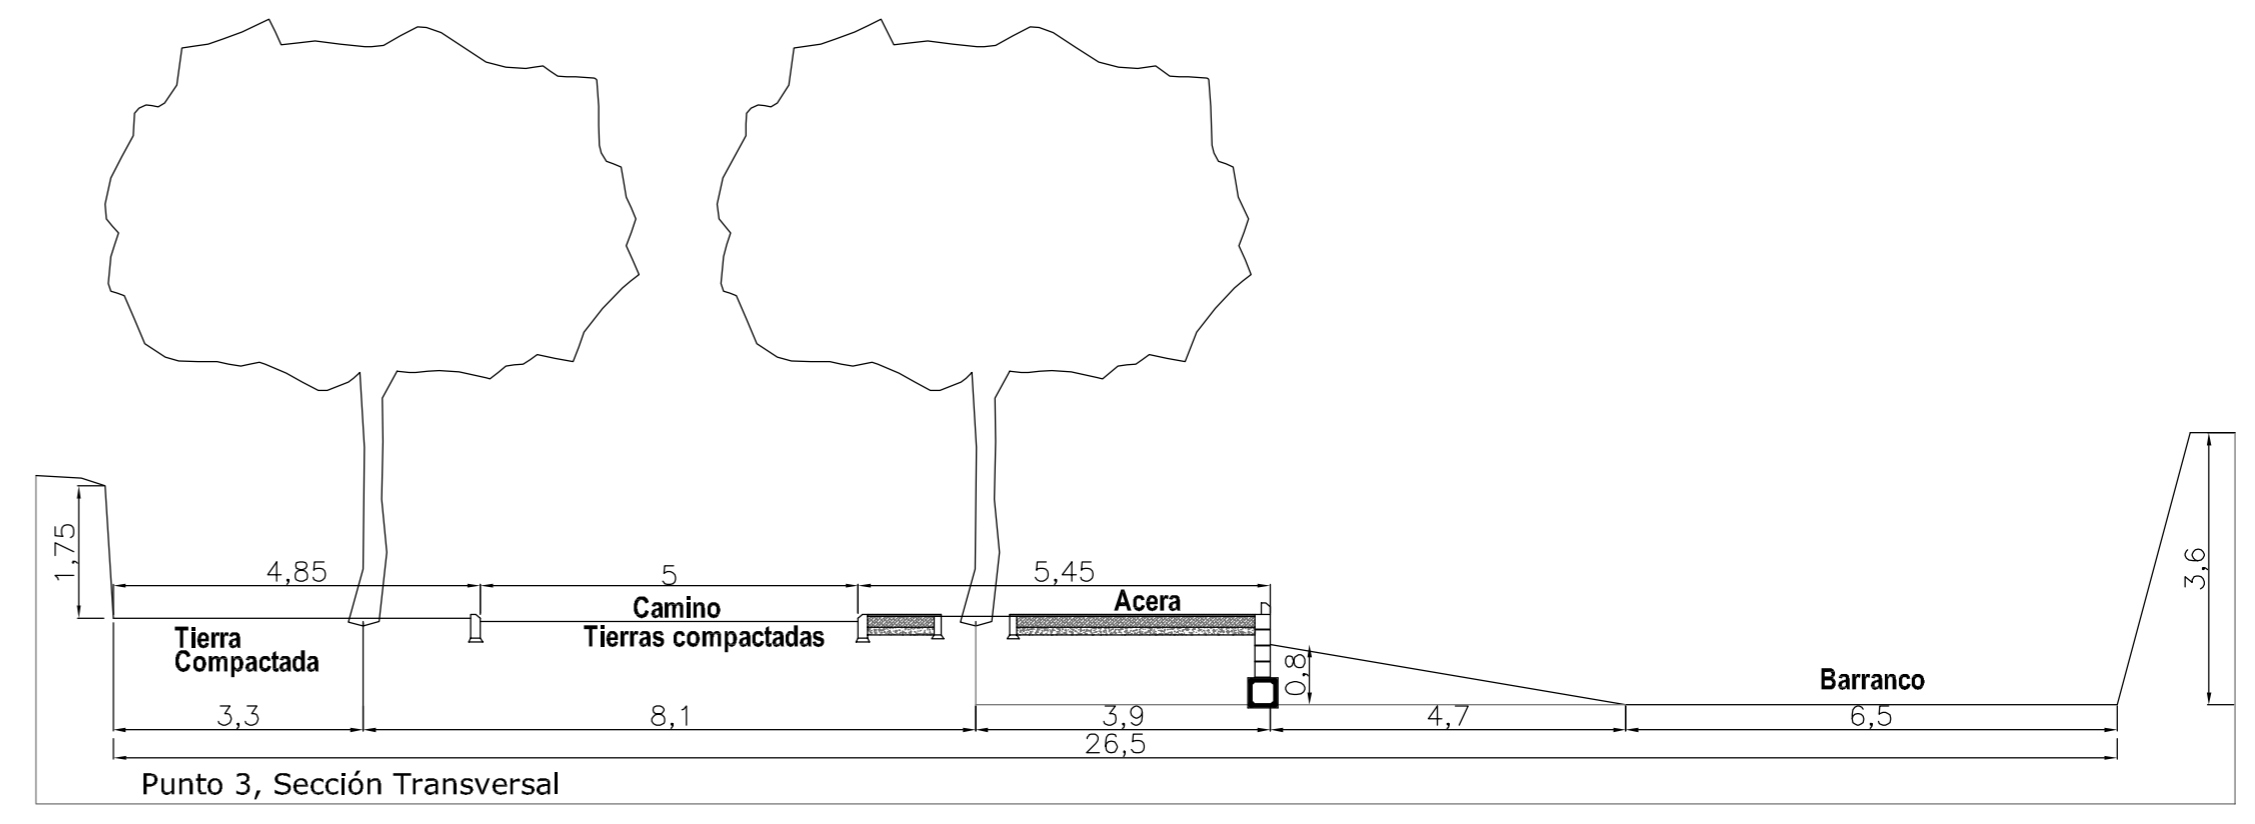


Punto 3, Sección Transversal

JUNTAS DE DILATACIÓN TRANSVERSALES EN PAVIMENTO CADA 20 m.


- Pavimento Acera
- Tierras Compactadas
- Arbolado Existente

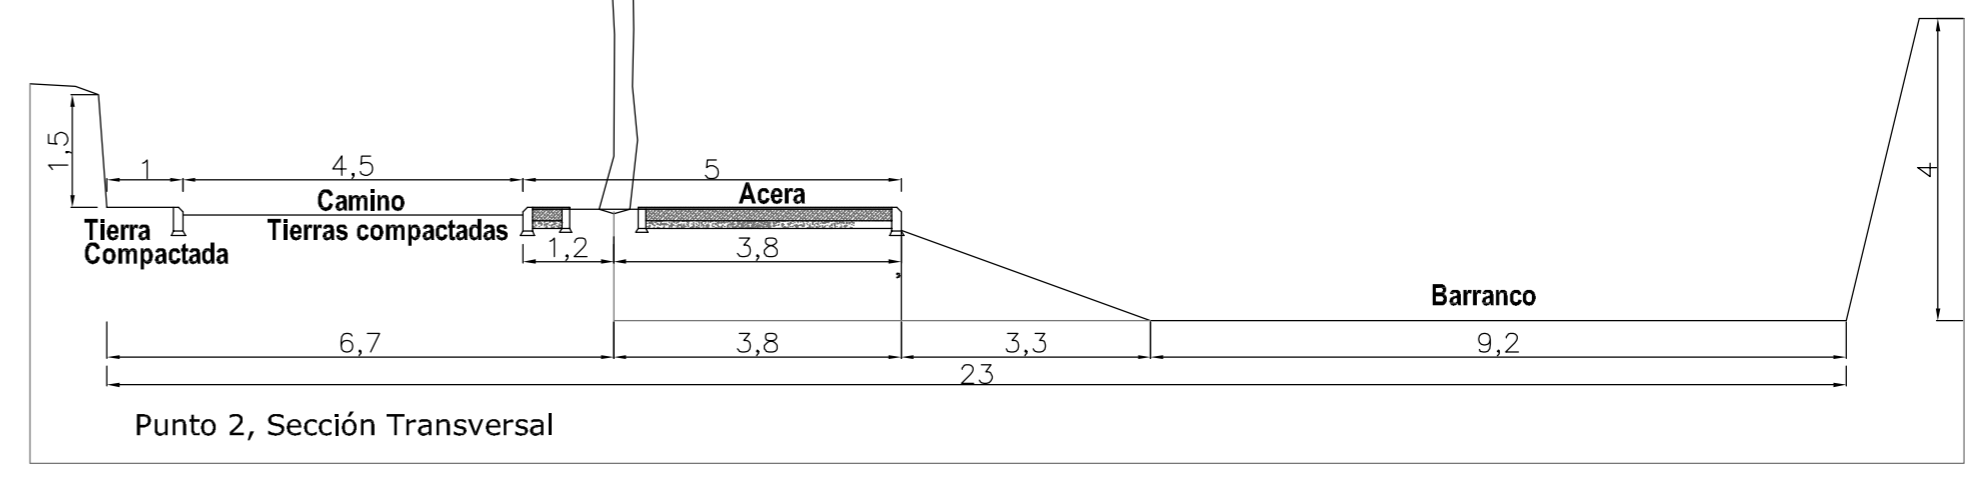

Punto 2, Sección Transversal


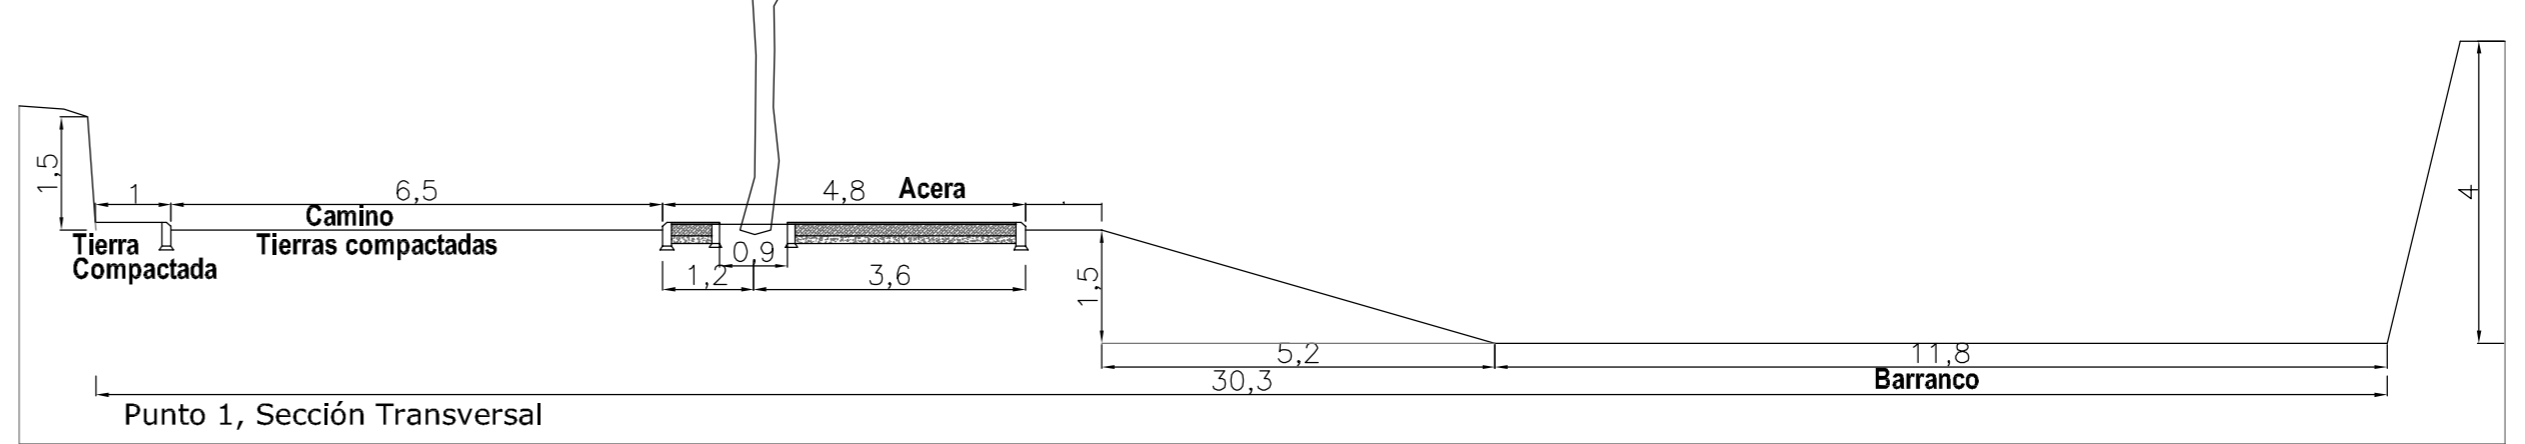


Punto 1, Sección Transversal

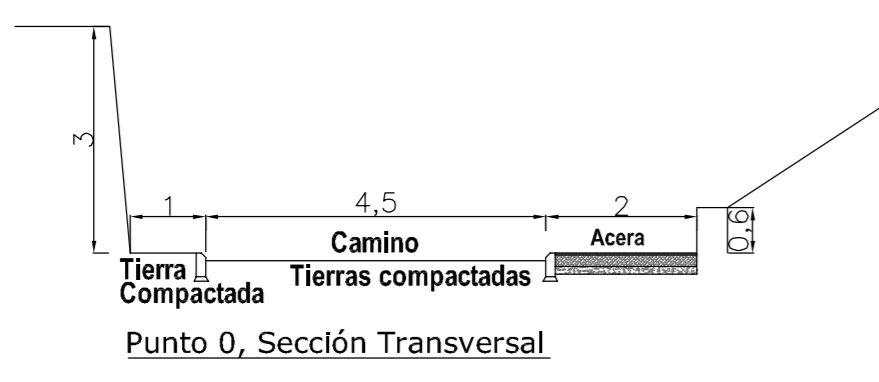

Punto 0, Sección Transversal

TÍTULO DEL PROYECTO: PROYECTO BÁSICO Y DE EJECUCIÓN DE REPARACIÓN DEL CAMINO DE LA ERMITA DEL ADYUTORIO OBRA PARA EL PLAN DE OBRAS Y SERVICIOS 2011 de la EXCMA. DIPUTACION DE CASTELLÓN			
SITUACIÓN: BENLOCH (CASTELLÓN)		ESCALA: 1/600	
TÍTULO DEL PLANO: PLANO DE ACTUACIÓN			
FECHA: MAYO 2011	AUTOR DEL PROYECTO: JAIME GIMENO CONDE <small>Arquitecto Colegiado. nº 04.410</small>	PETICIONARIO: AYUNTAMIENTO DE BENLOCH	PLANO Nº: 06

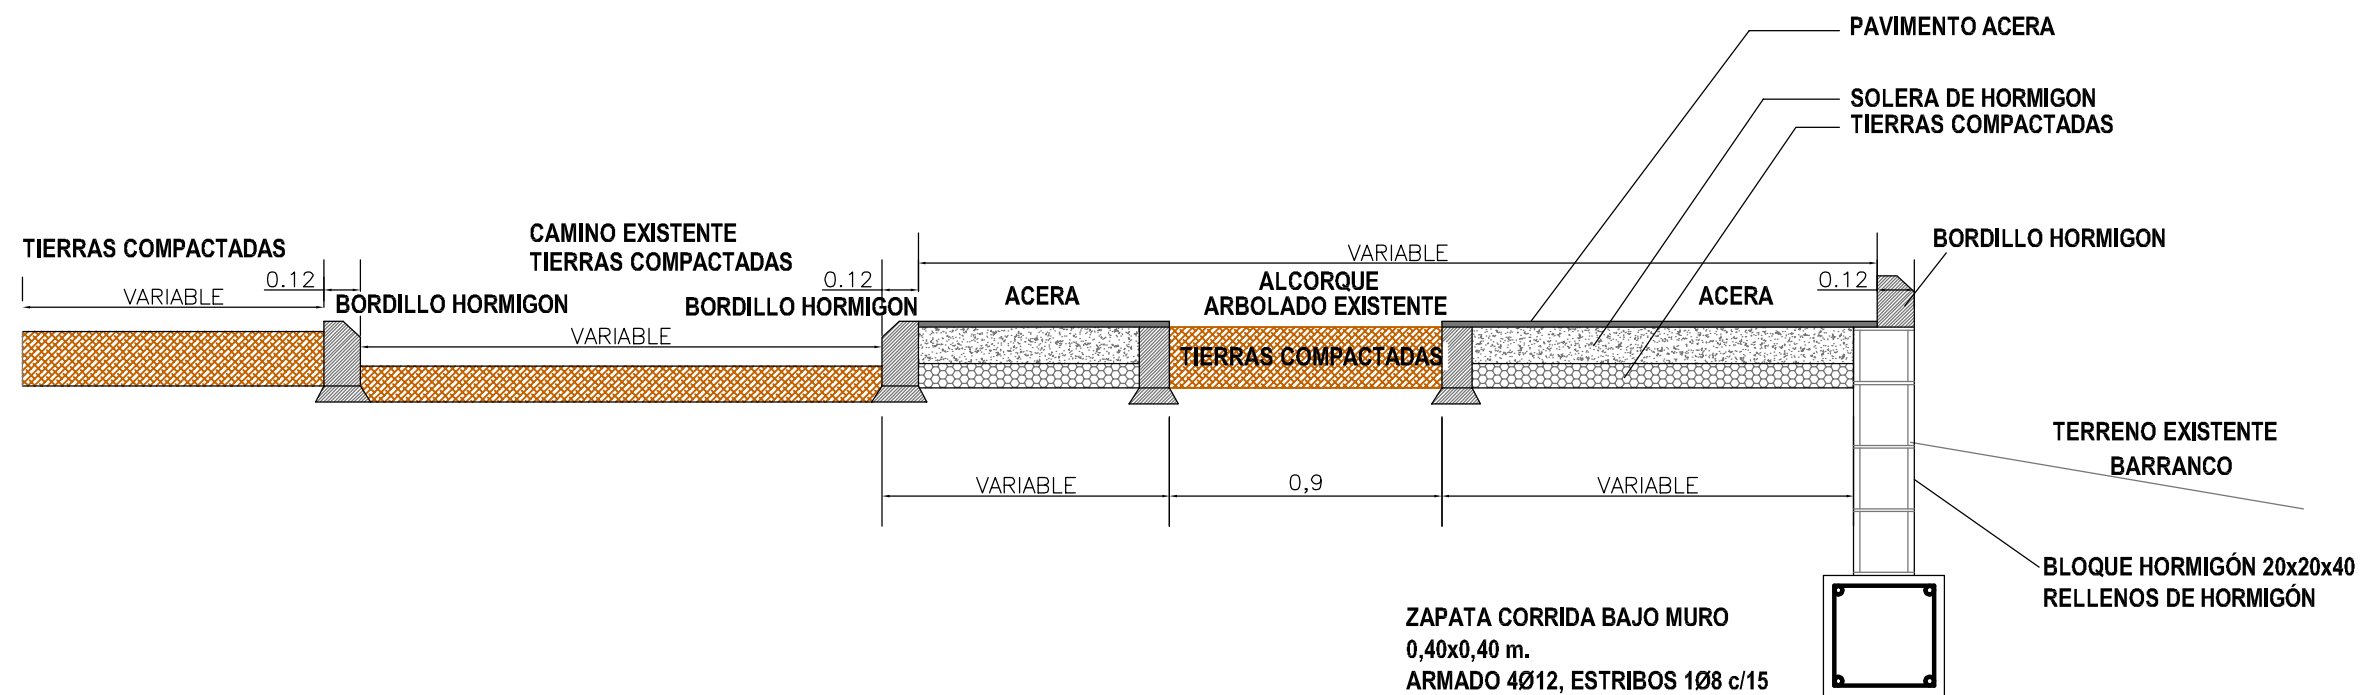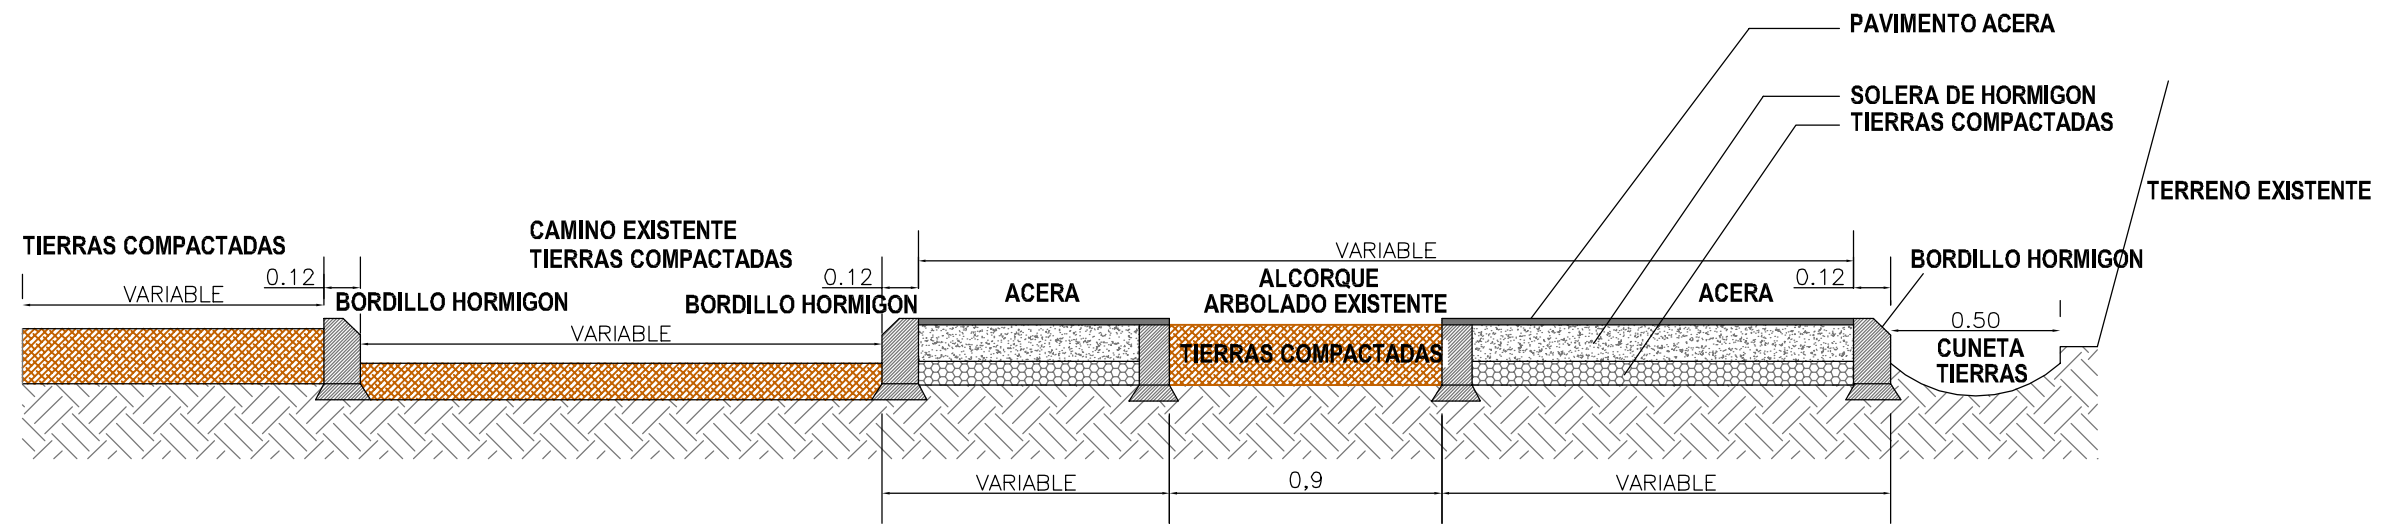

TÍTULO DEL PROYECTO: PROYECTO BÁSICO Y DE EJECUCIÓN DE REPARACIÓN DEL CAMINO DE LA ERMITA DEL ADYUTORIO OBRA PARA EL PLAN DE OBRAS Y SERVICIOS 2011 de la EXCMA. DIPUTACION DE CASTELLON			
SITUACIÓN: BENLLOCH (CASTELLÓN)			ESCALA:
TÍTULO DEL PLANO: DETALLES CONSTRUCTIVOS SECCIONES			1/25
FECHA:	AUTOR DEL PROYECTO:	PETICIONARIO:	PLANO Nº:
MAYO 2011	JAIME GIMENO CONDE Arquitecto Colegiado. nº 04.410	AYUNTAMIENTO DE BENLLOCH	07