



PLANTA VARIANTE BENLLOCH
Escala 1:3.000

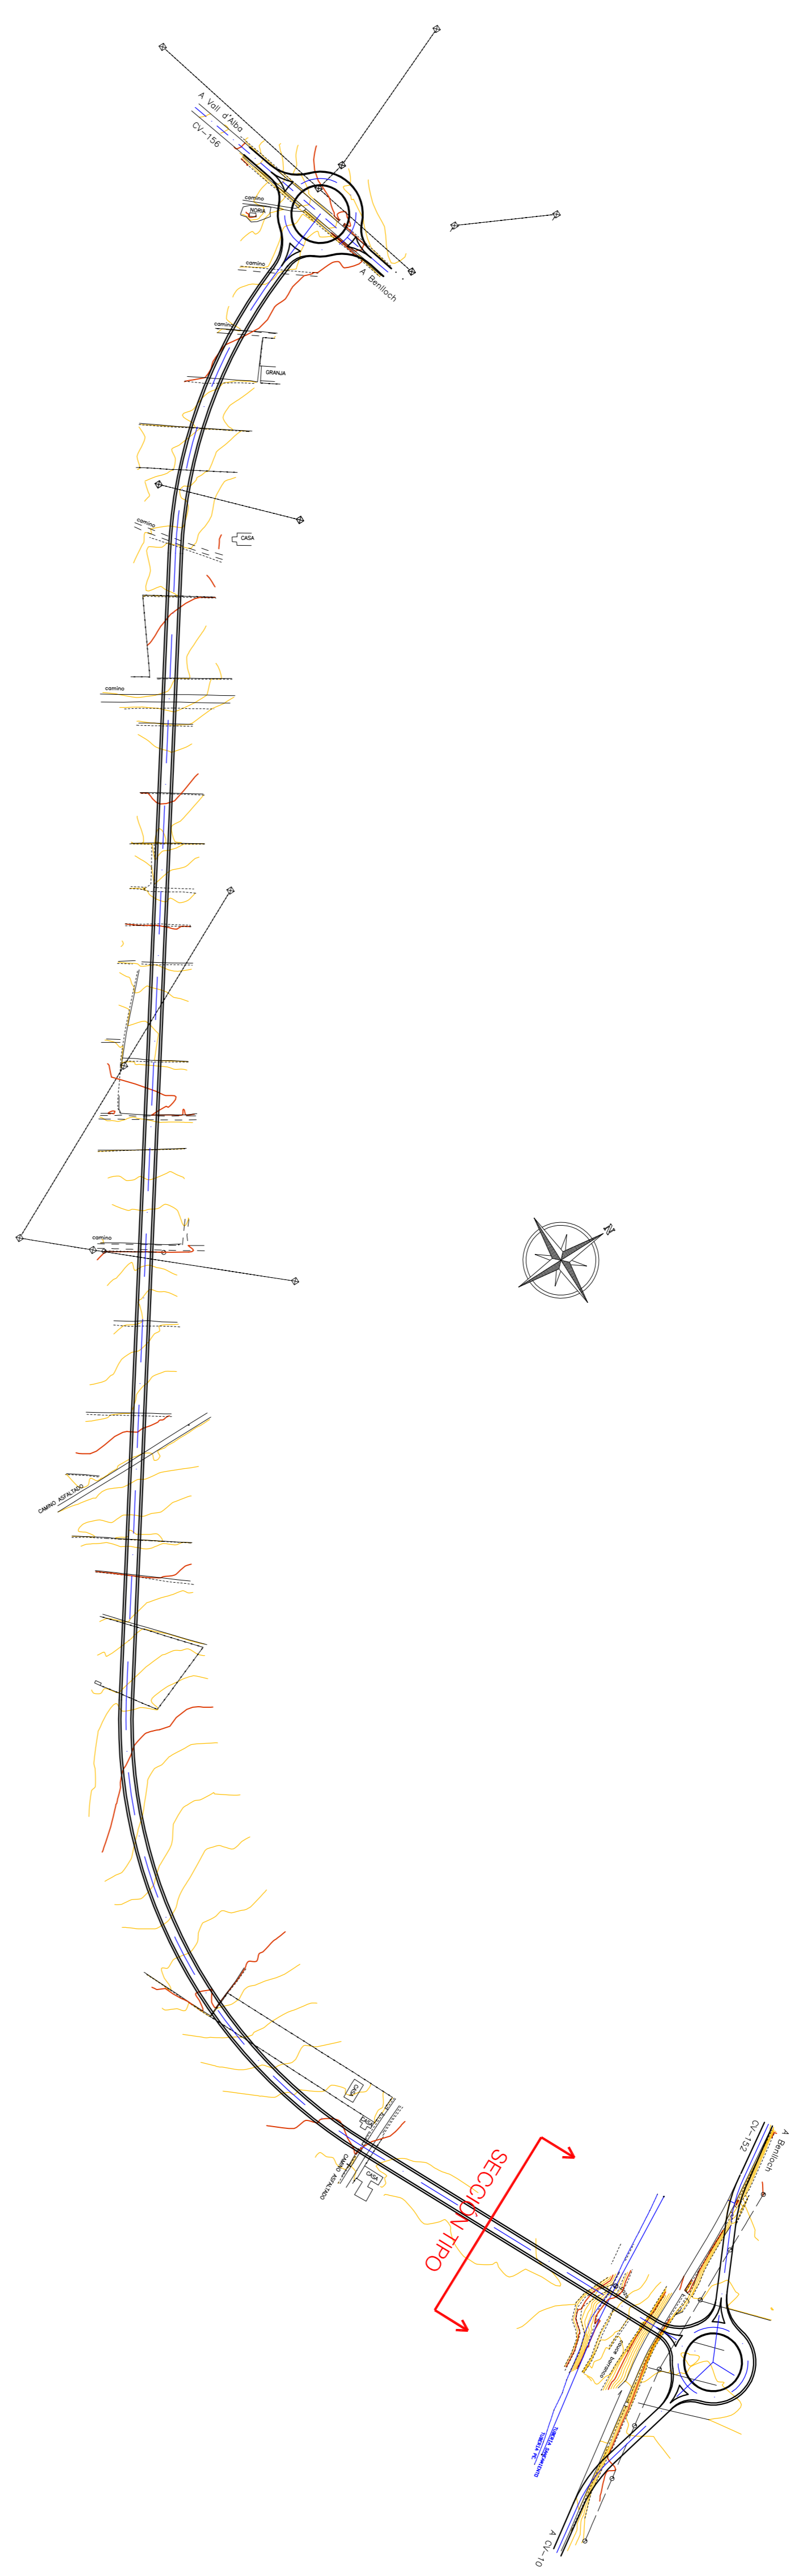

SECCIÓ PAQUET DE SÒL

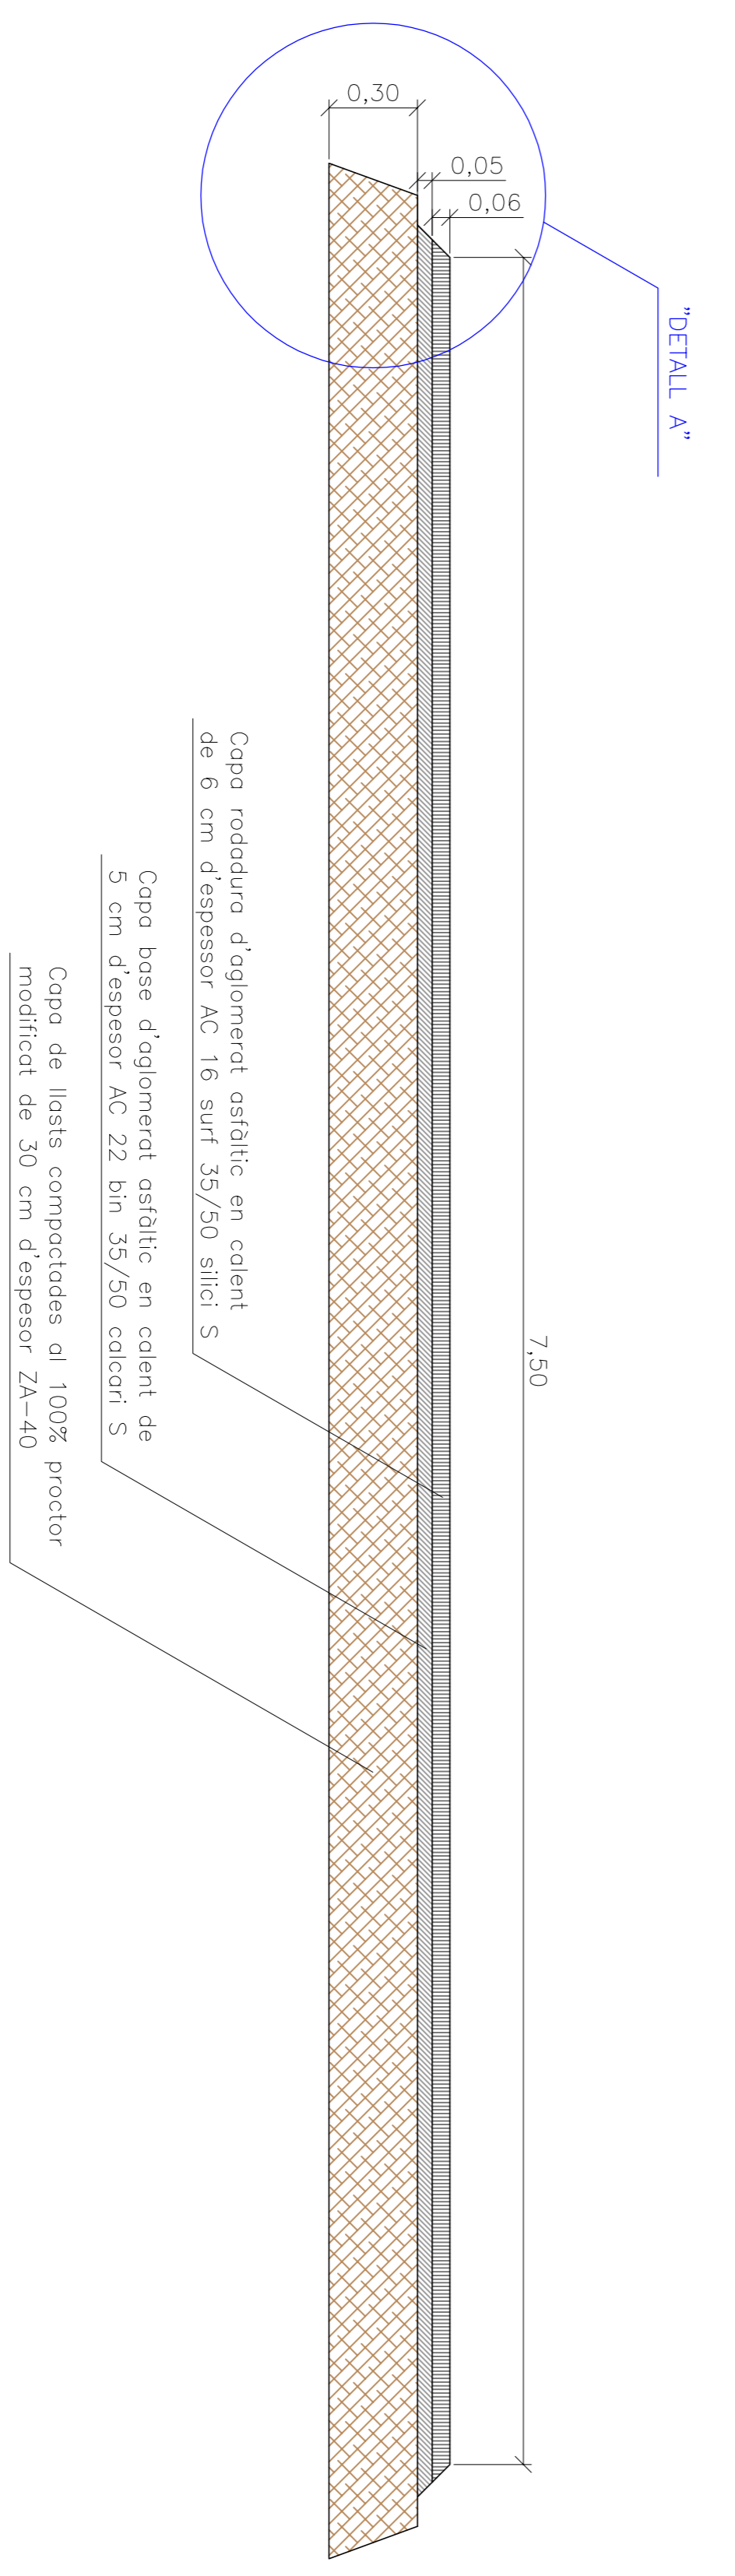

"DETALL A"
Escala 1:10

