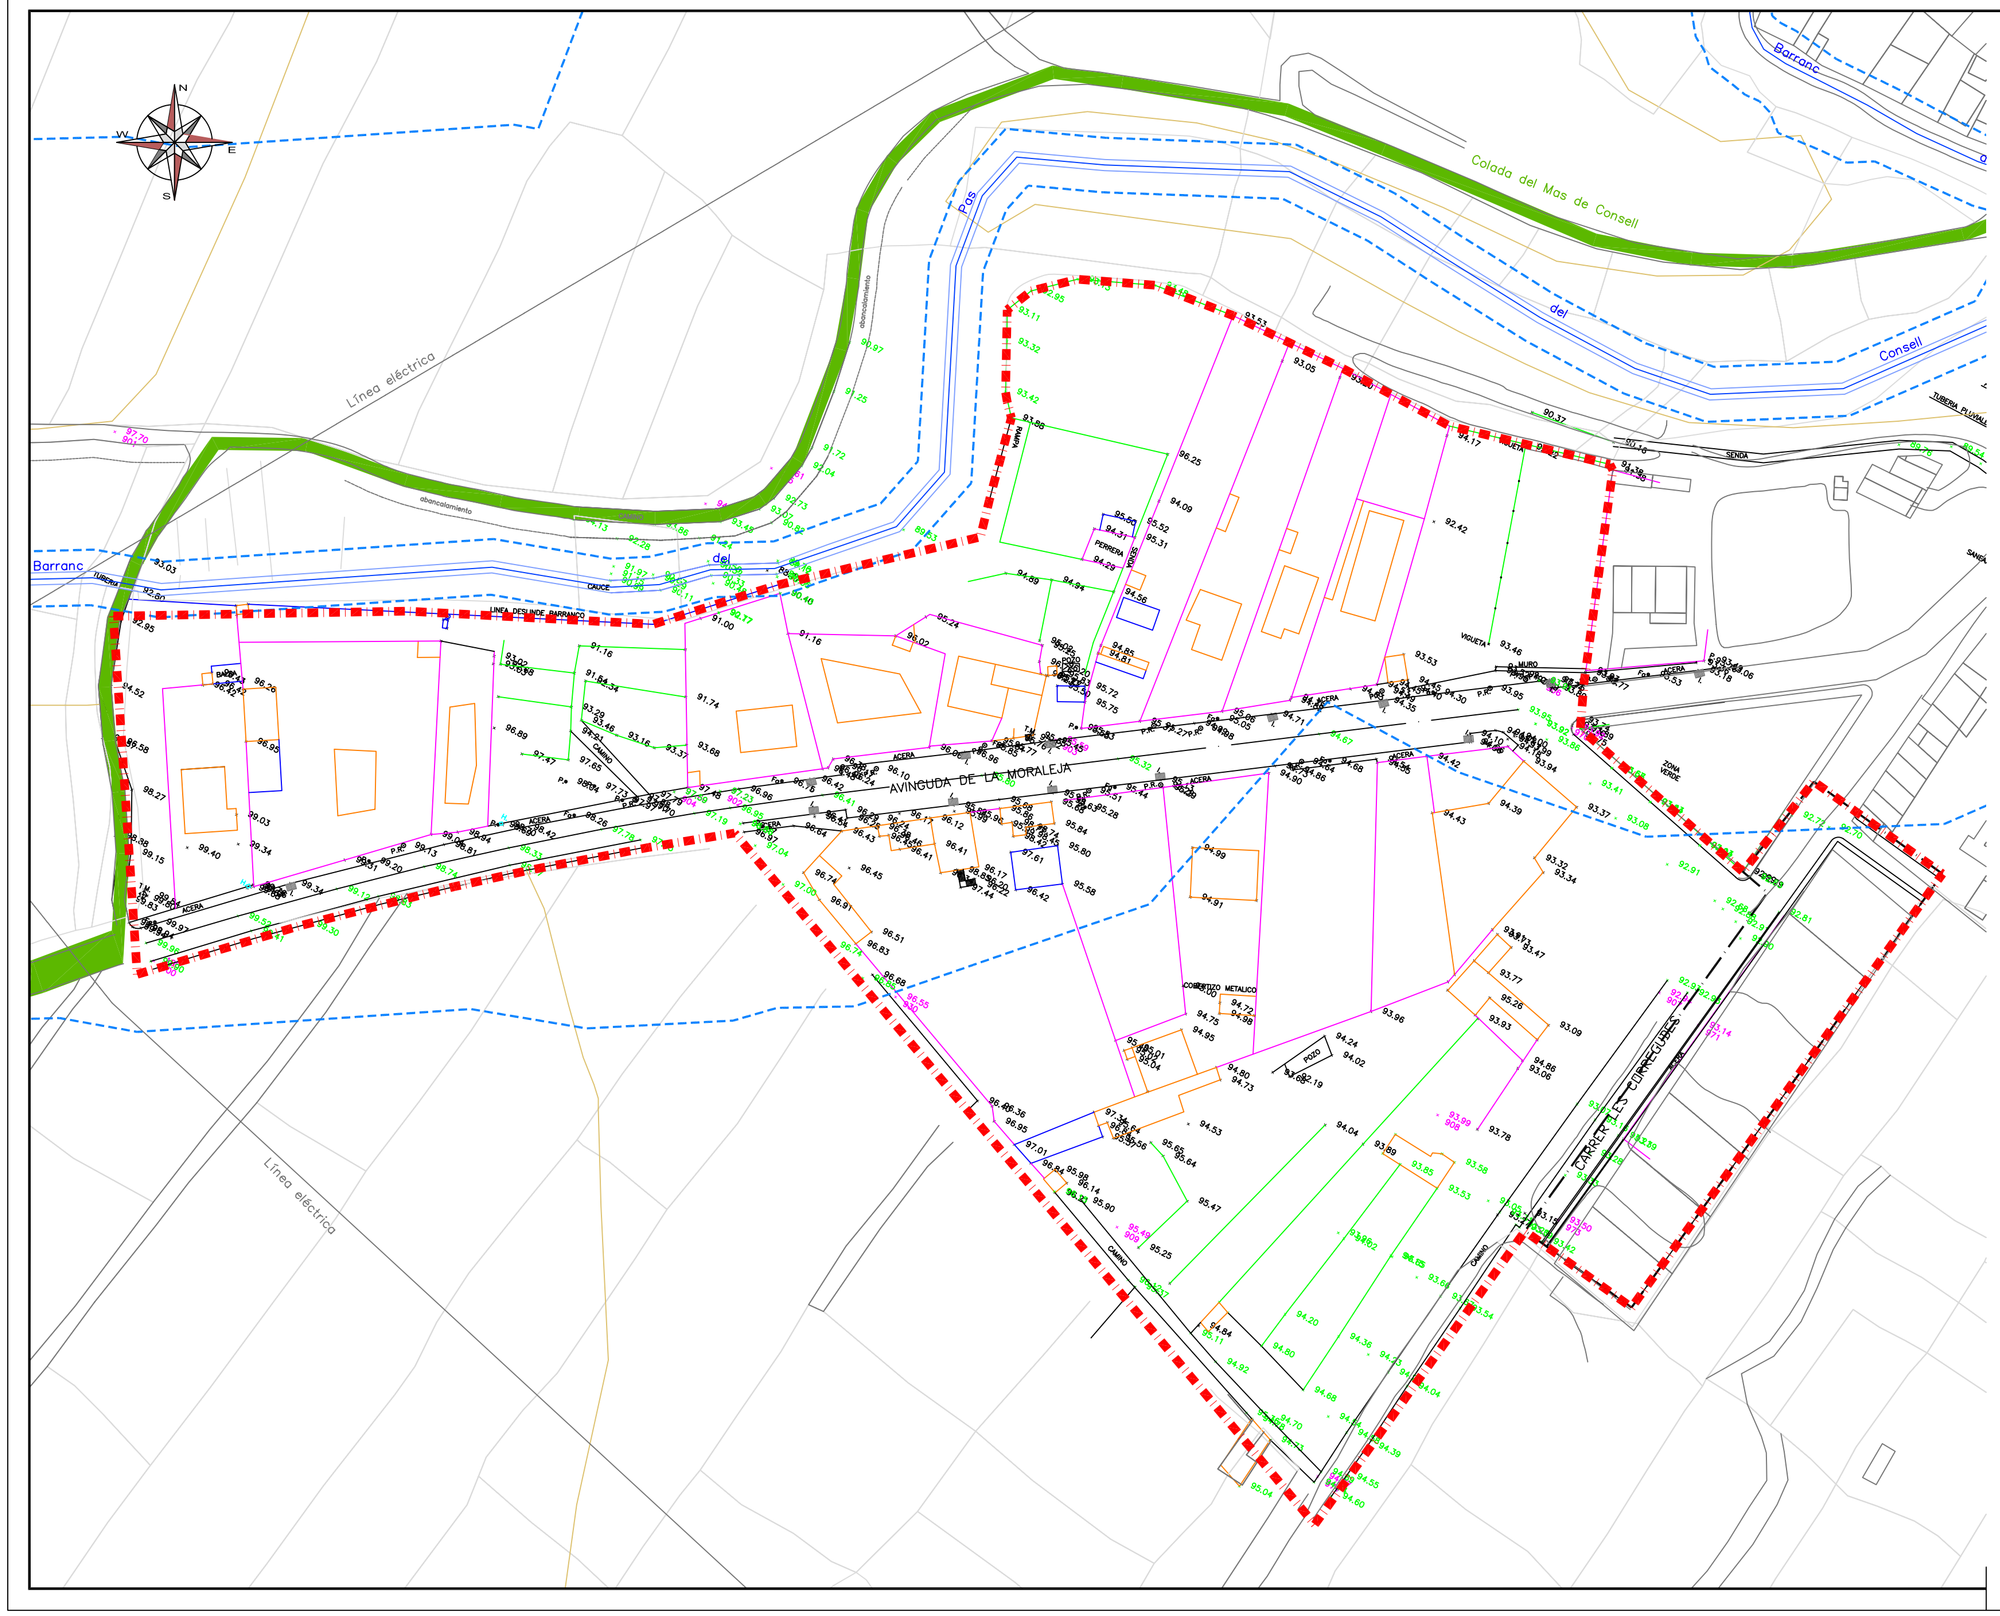
N
W
E
S
Línea eléctrica
Línea eléctrica
Barranc
del
Pos
Barranc
del
Consell
Colada del Mas de Consell
AVINGUDA DE LA MORALEJA
CAMÍ
CAMÍ
CAMÍ